



PROJECTO DE CASA PARA O EX.^{mo} SR. JORGE O'NEILL
 NO MONTE ESTORIL ESCALA DE 1:100


PORMENORES NA ESCALA DE 1:20

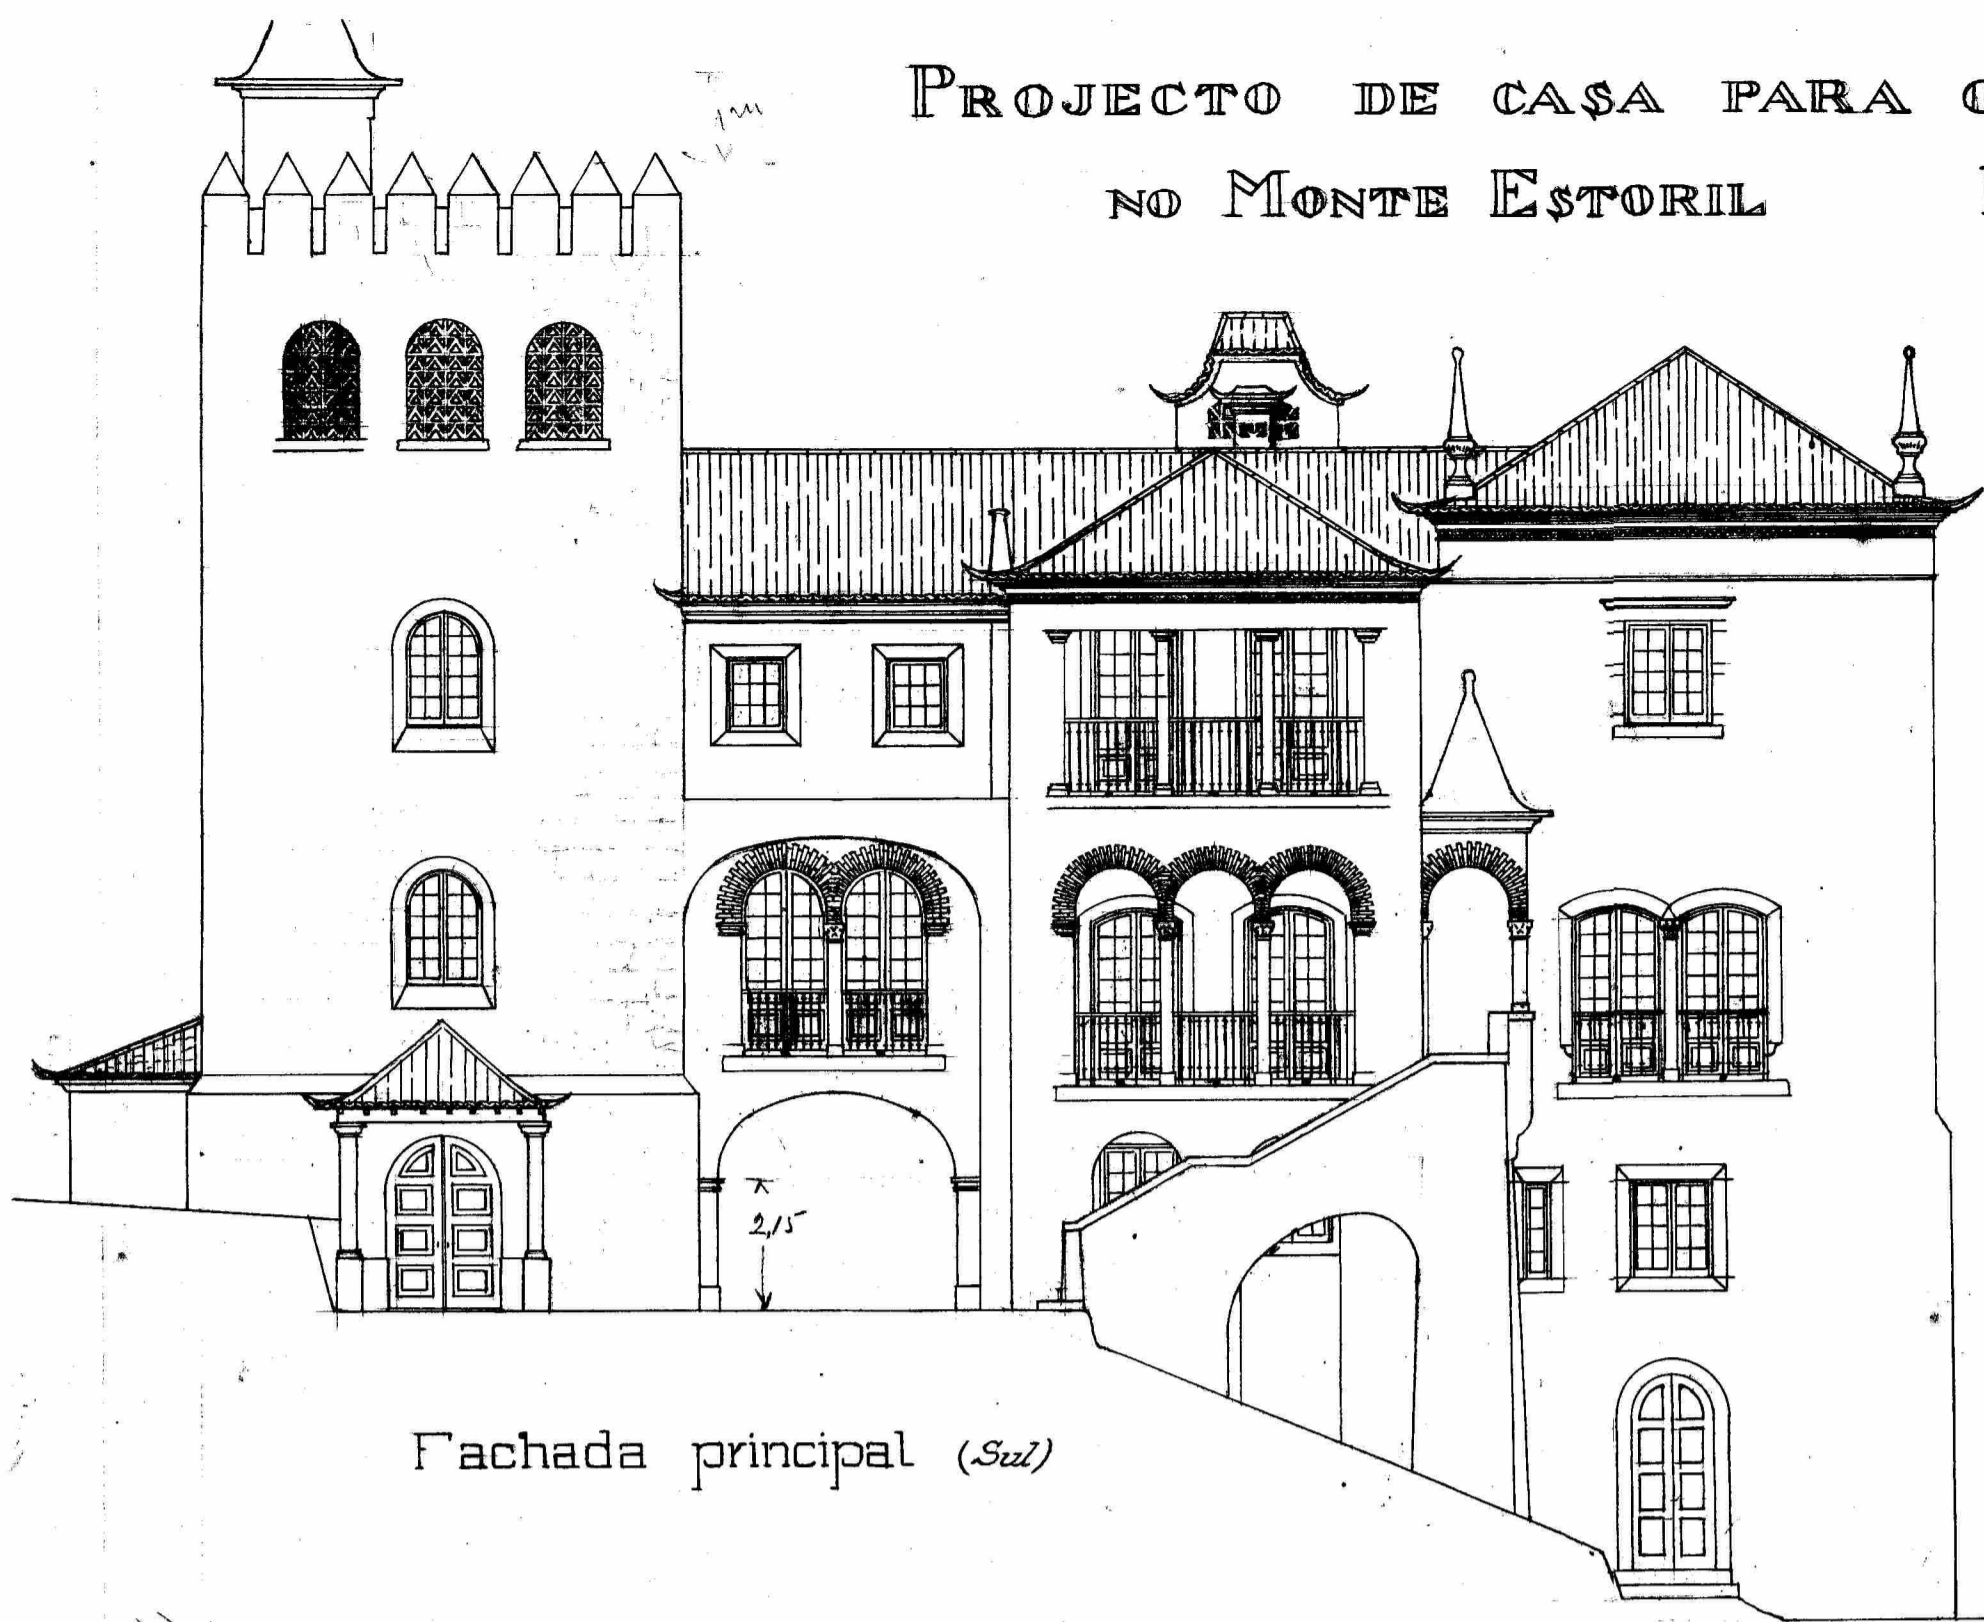


Fachada principal (Sul)

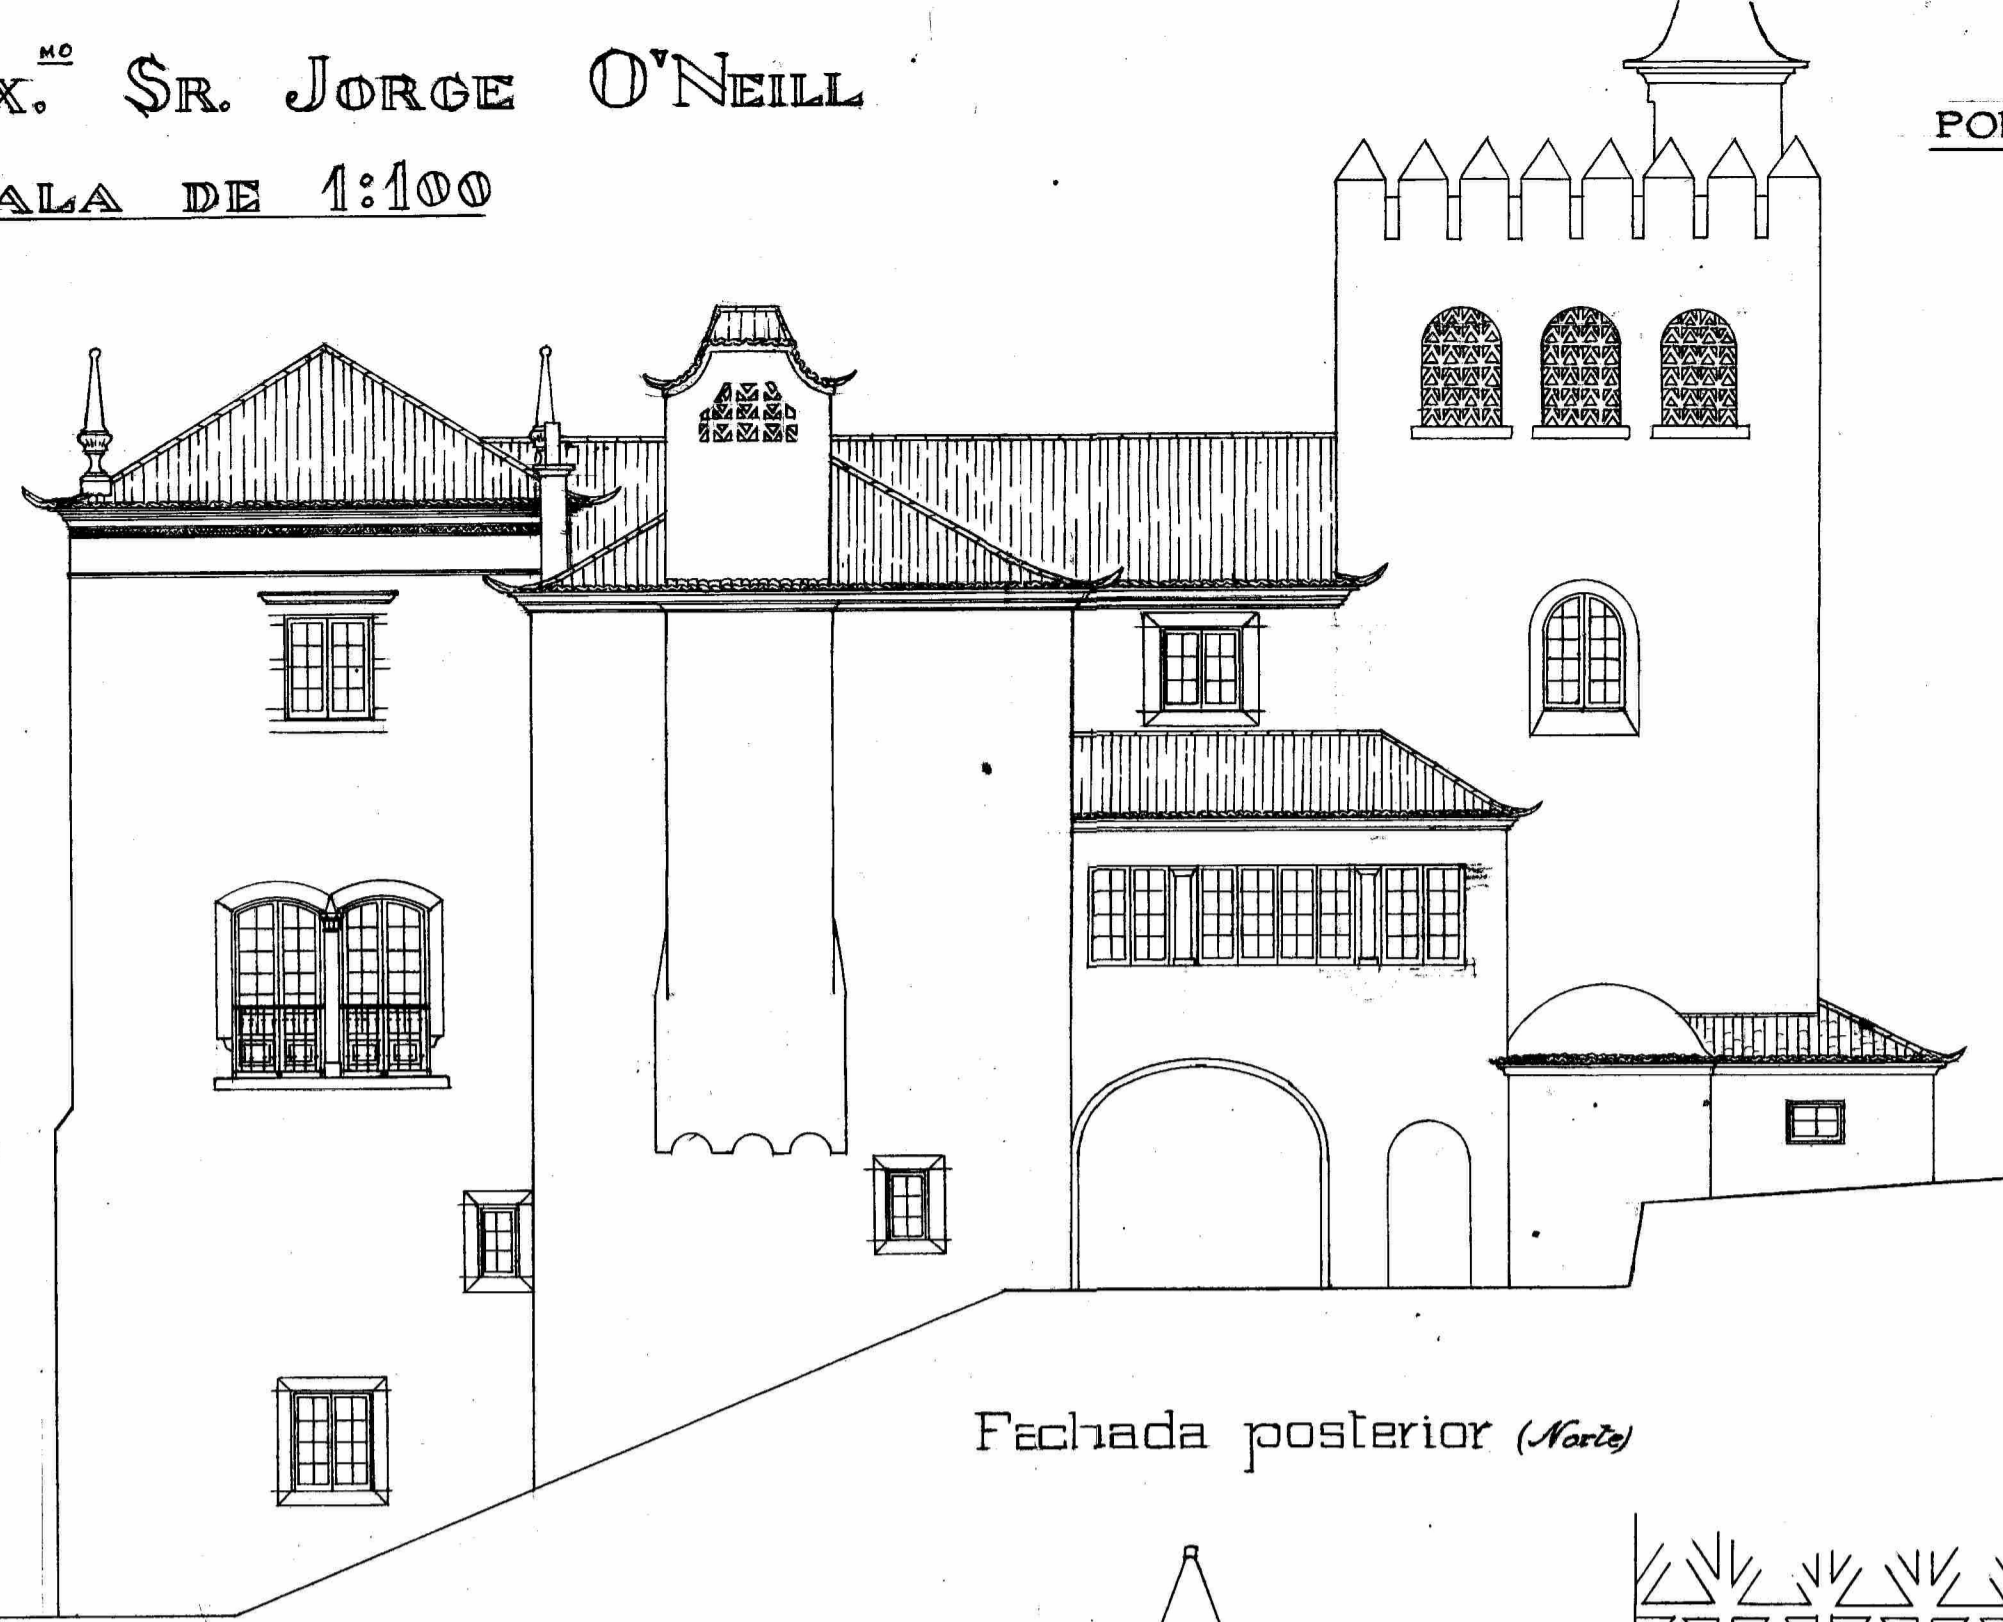

Fachada posterior (Norte)

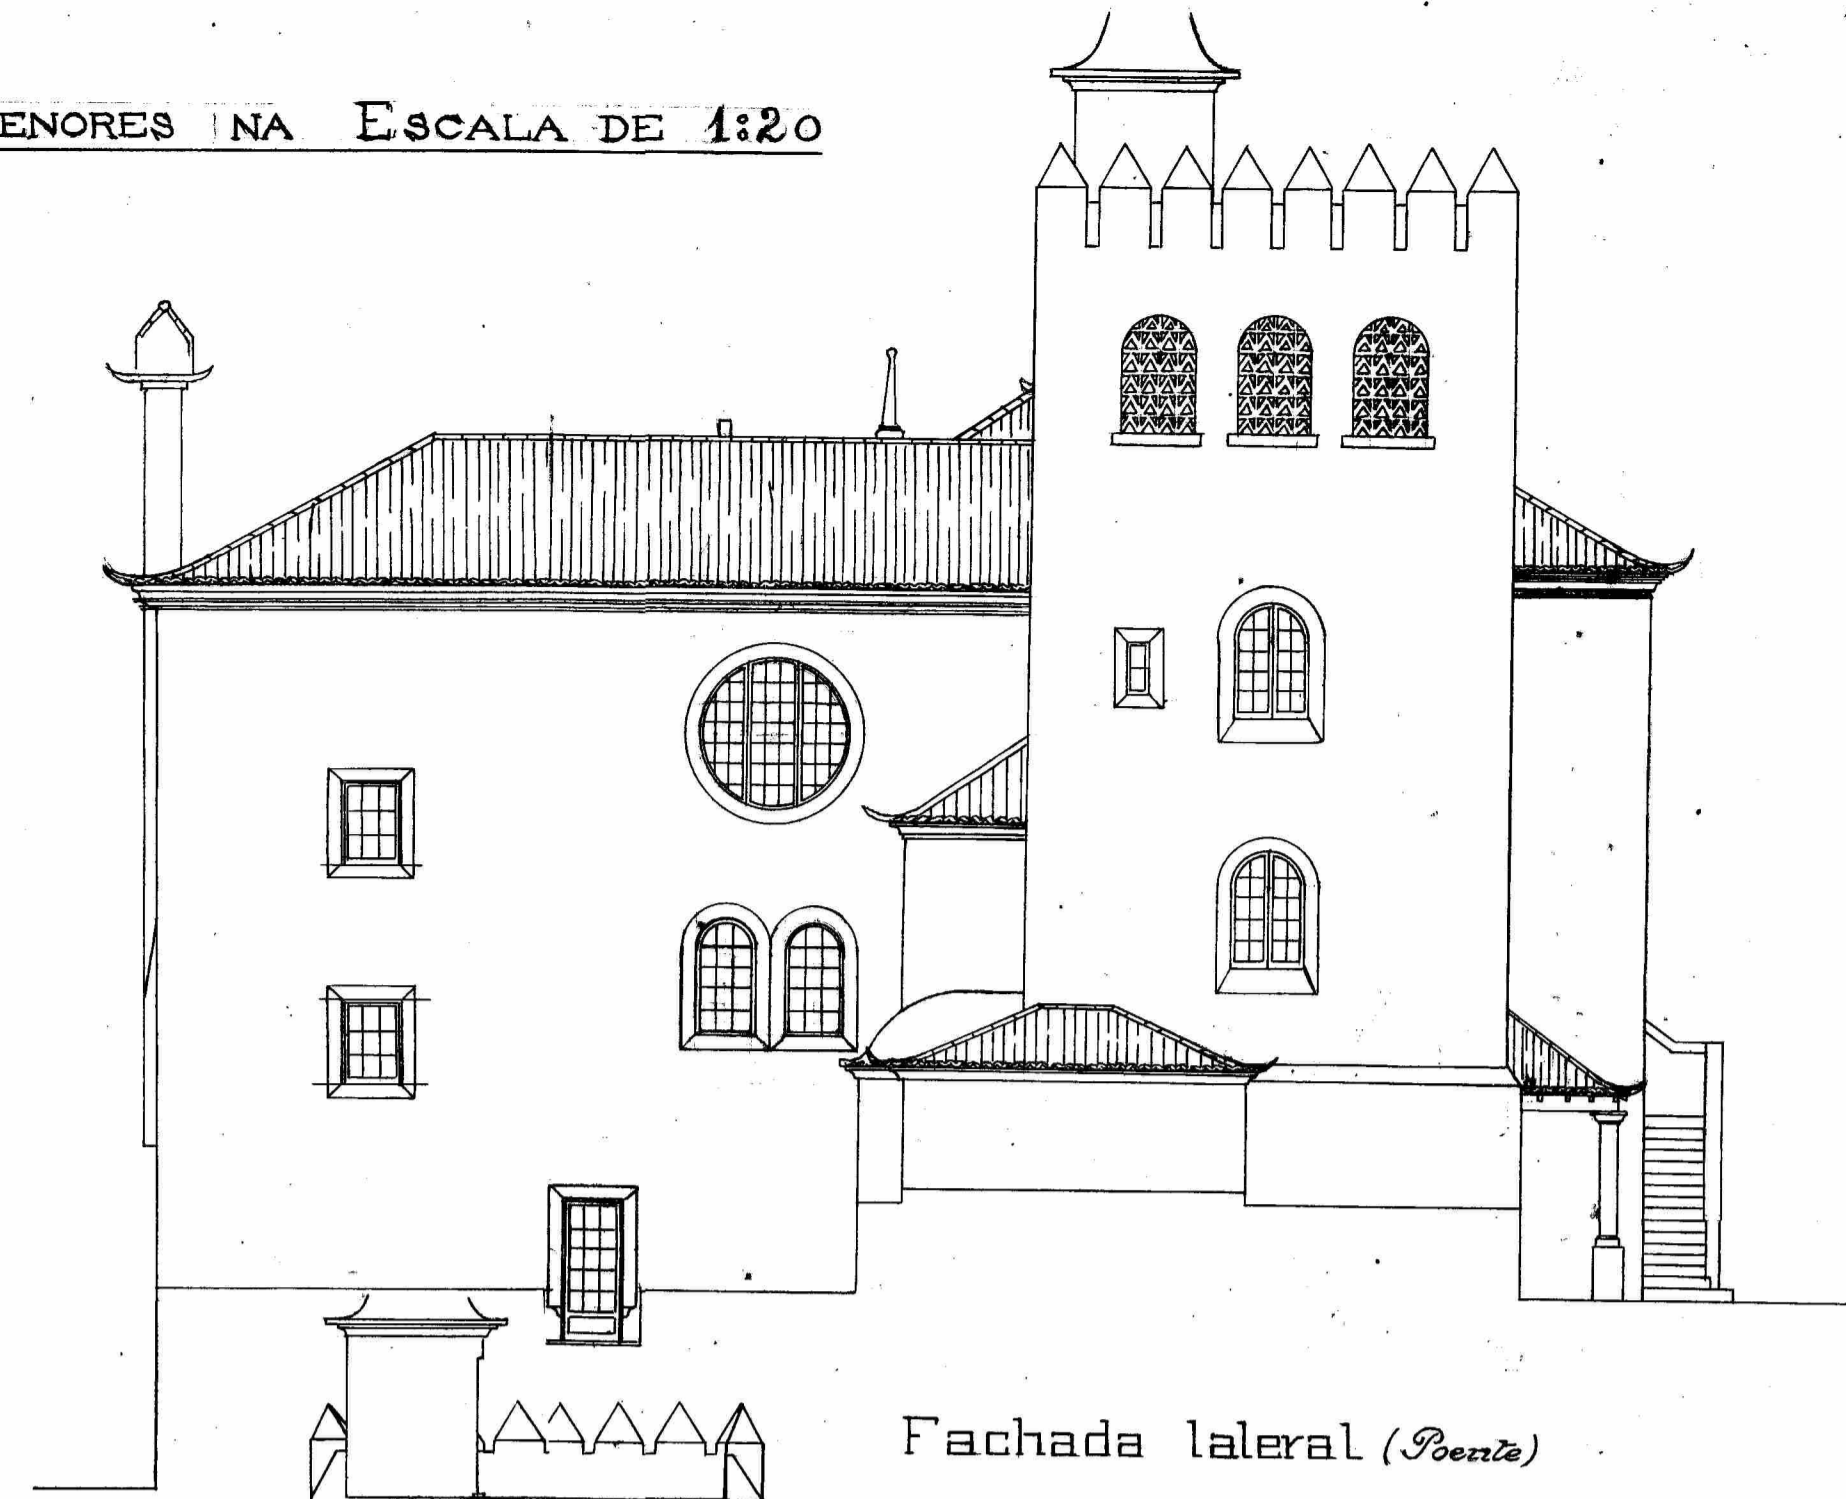


Fachada lateral (Poente)

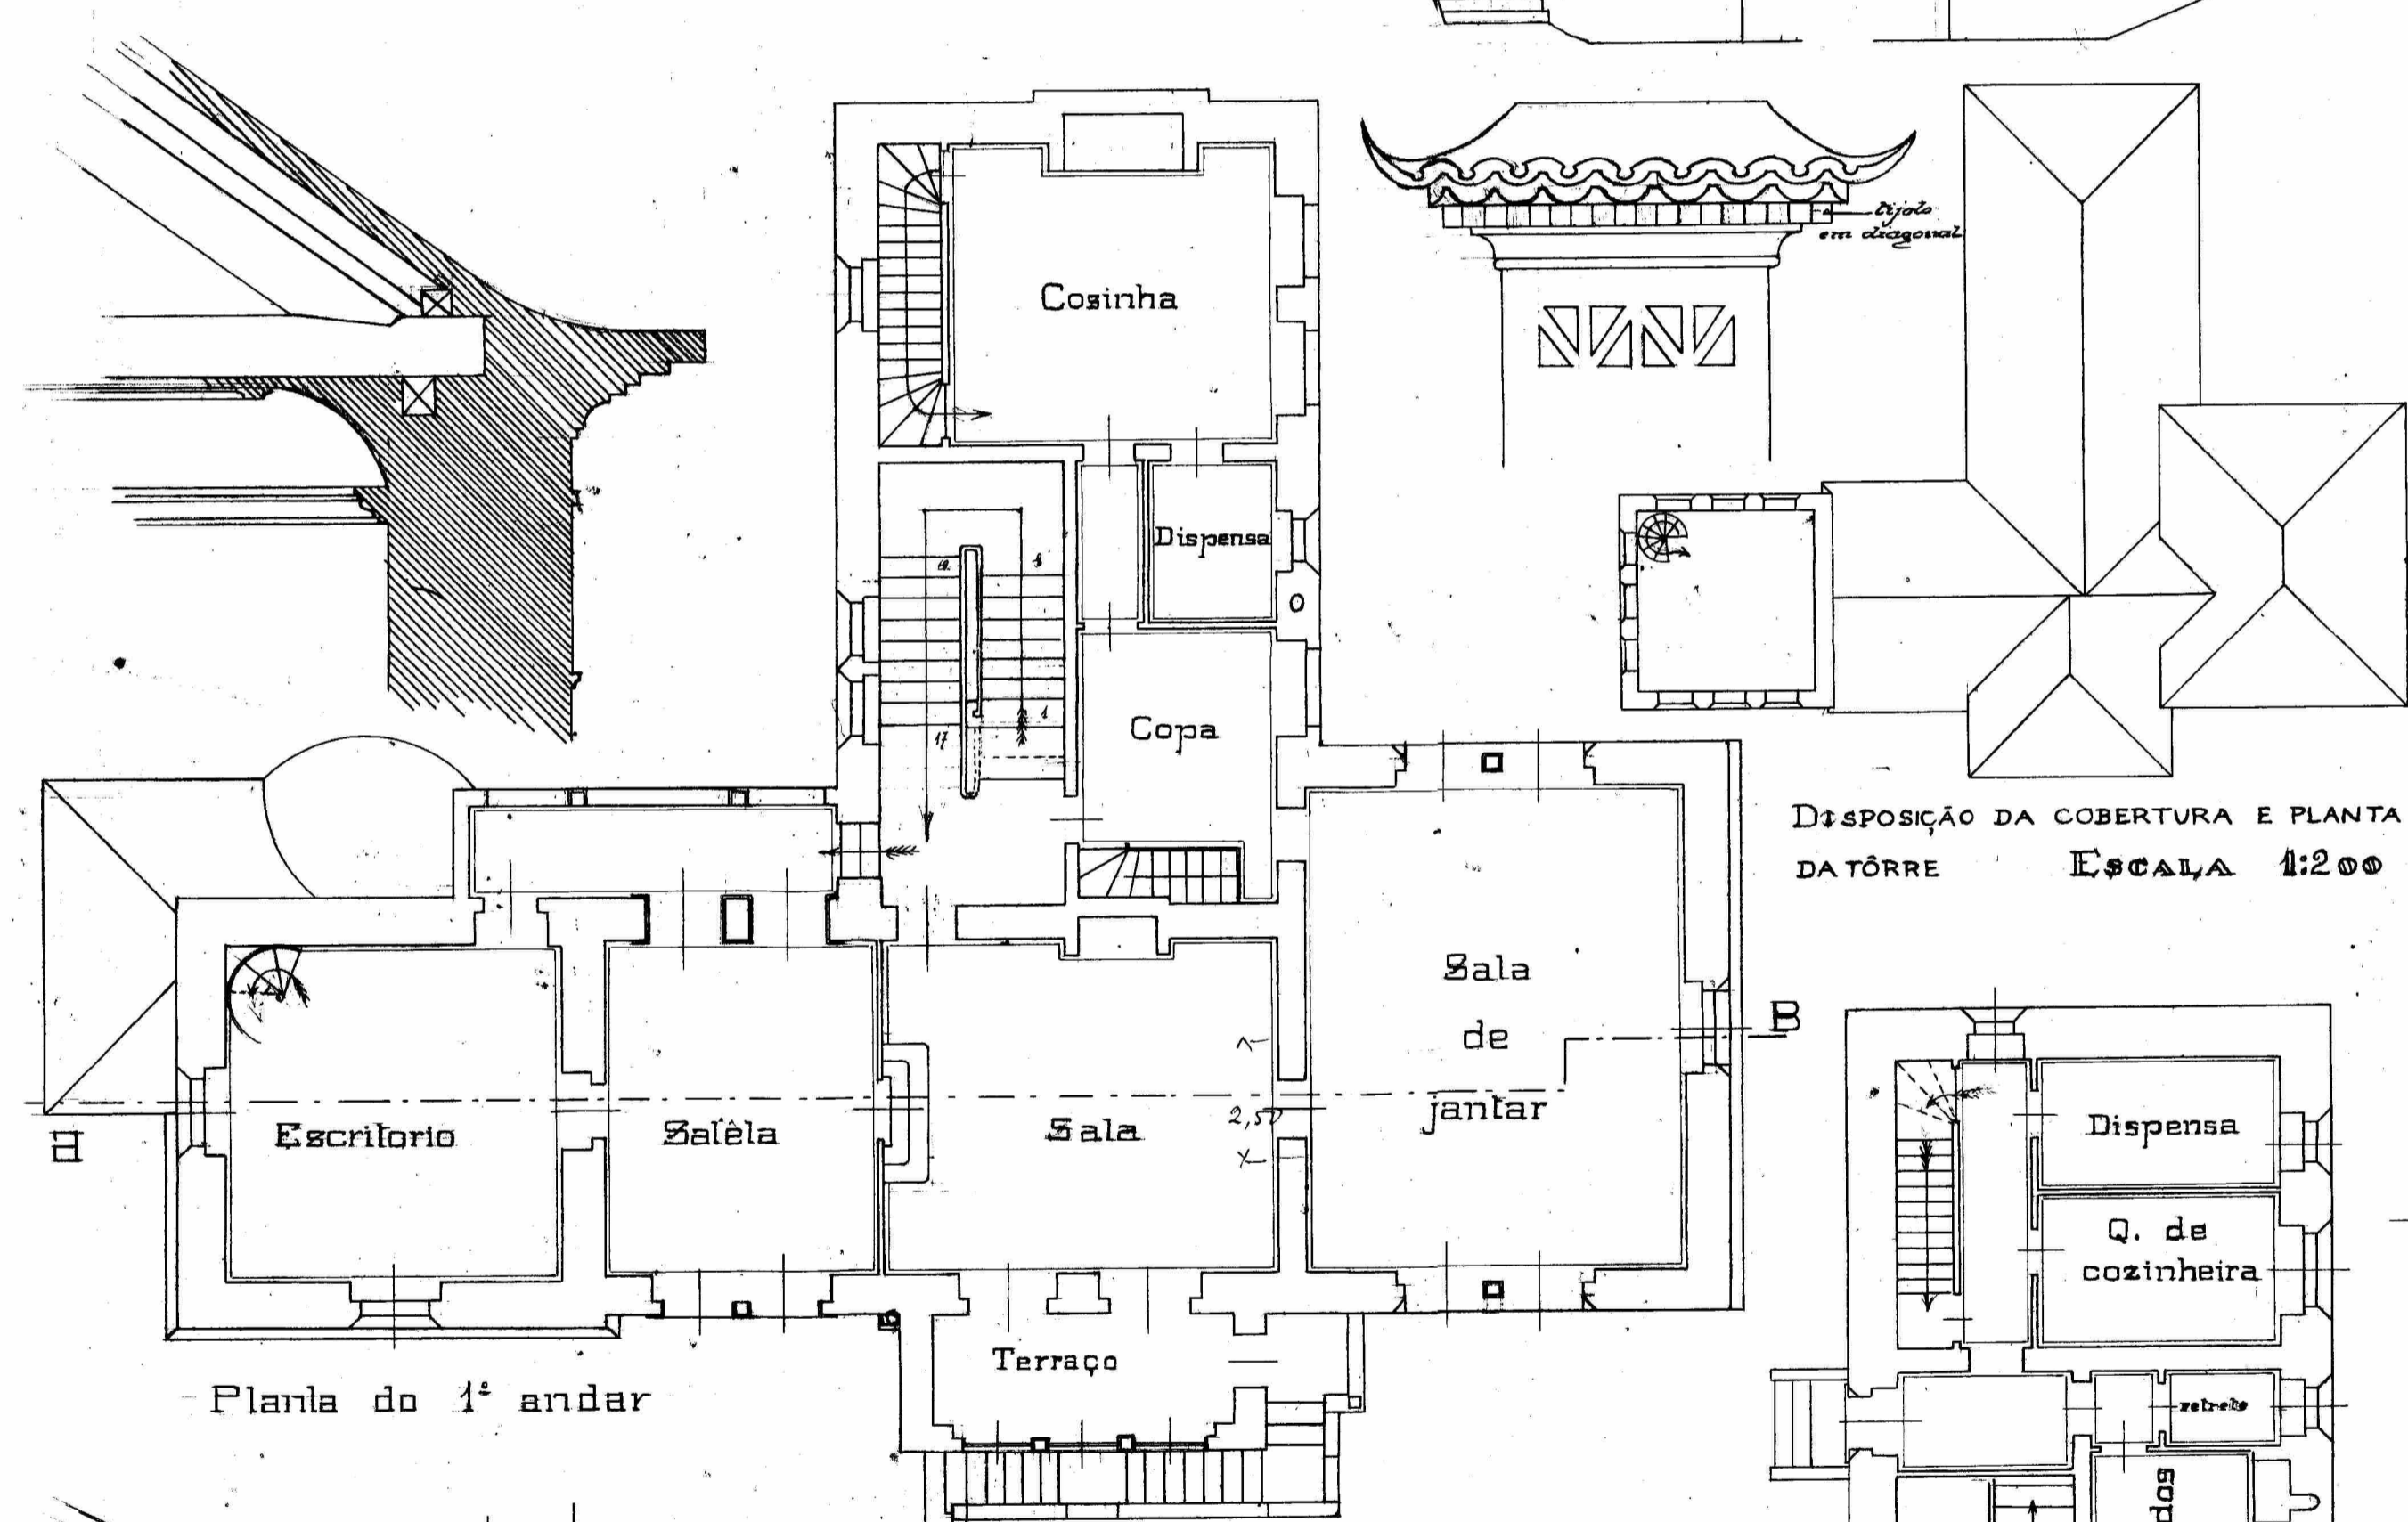


Planta do 1º andar


DISPOSIÇÃO DA COBERTURA E PLANTA DA TÔRRE ESCALA 1:200

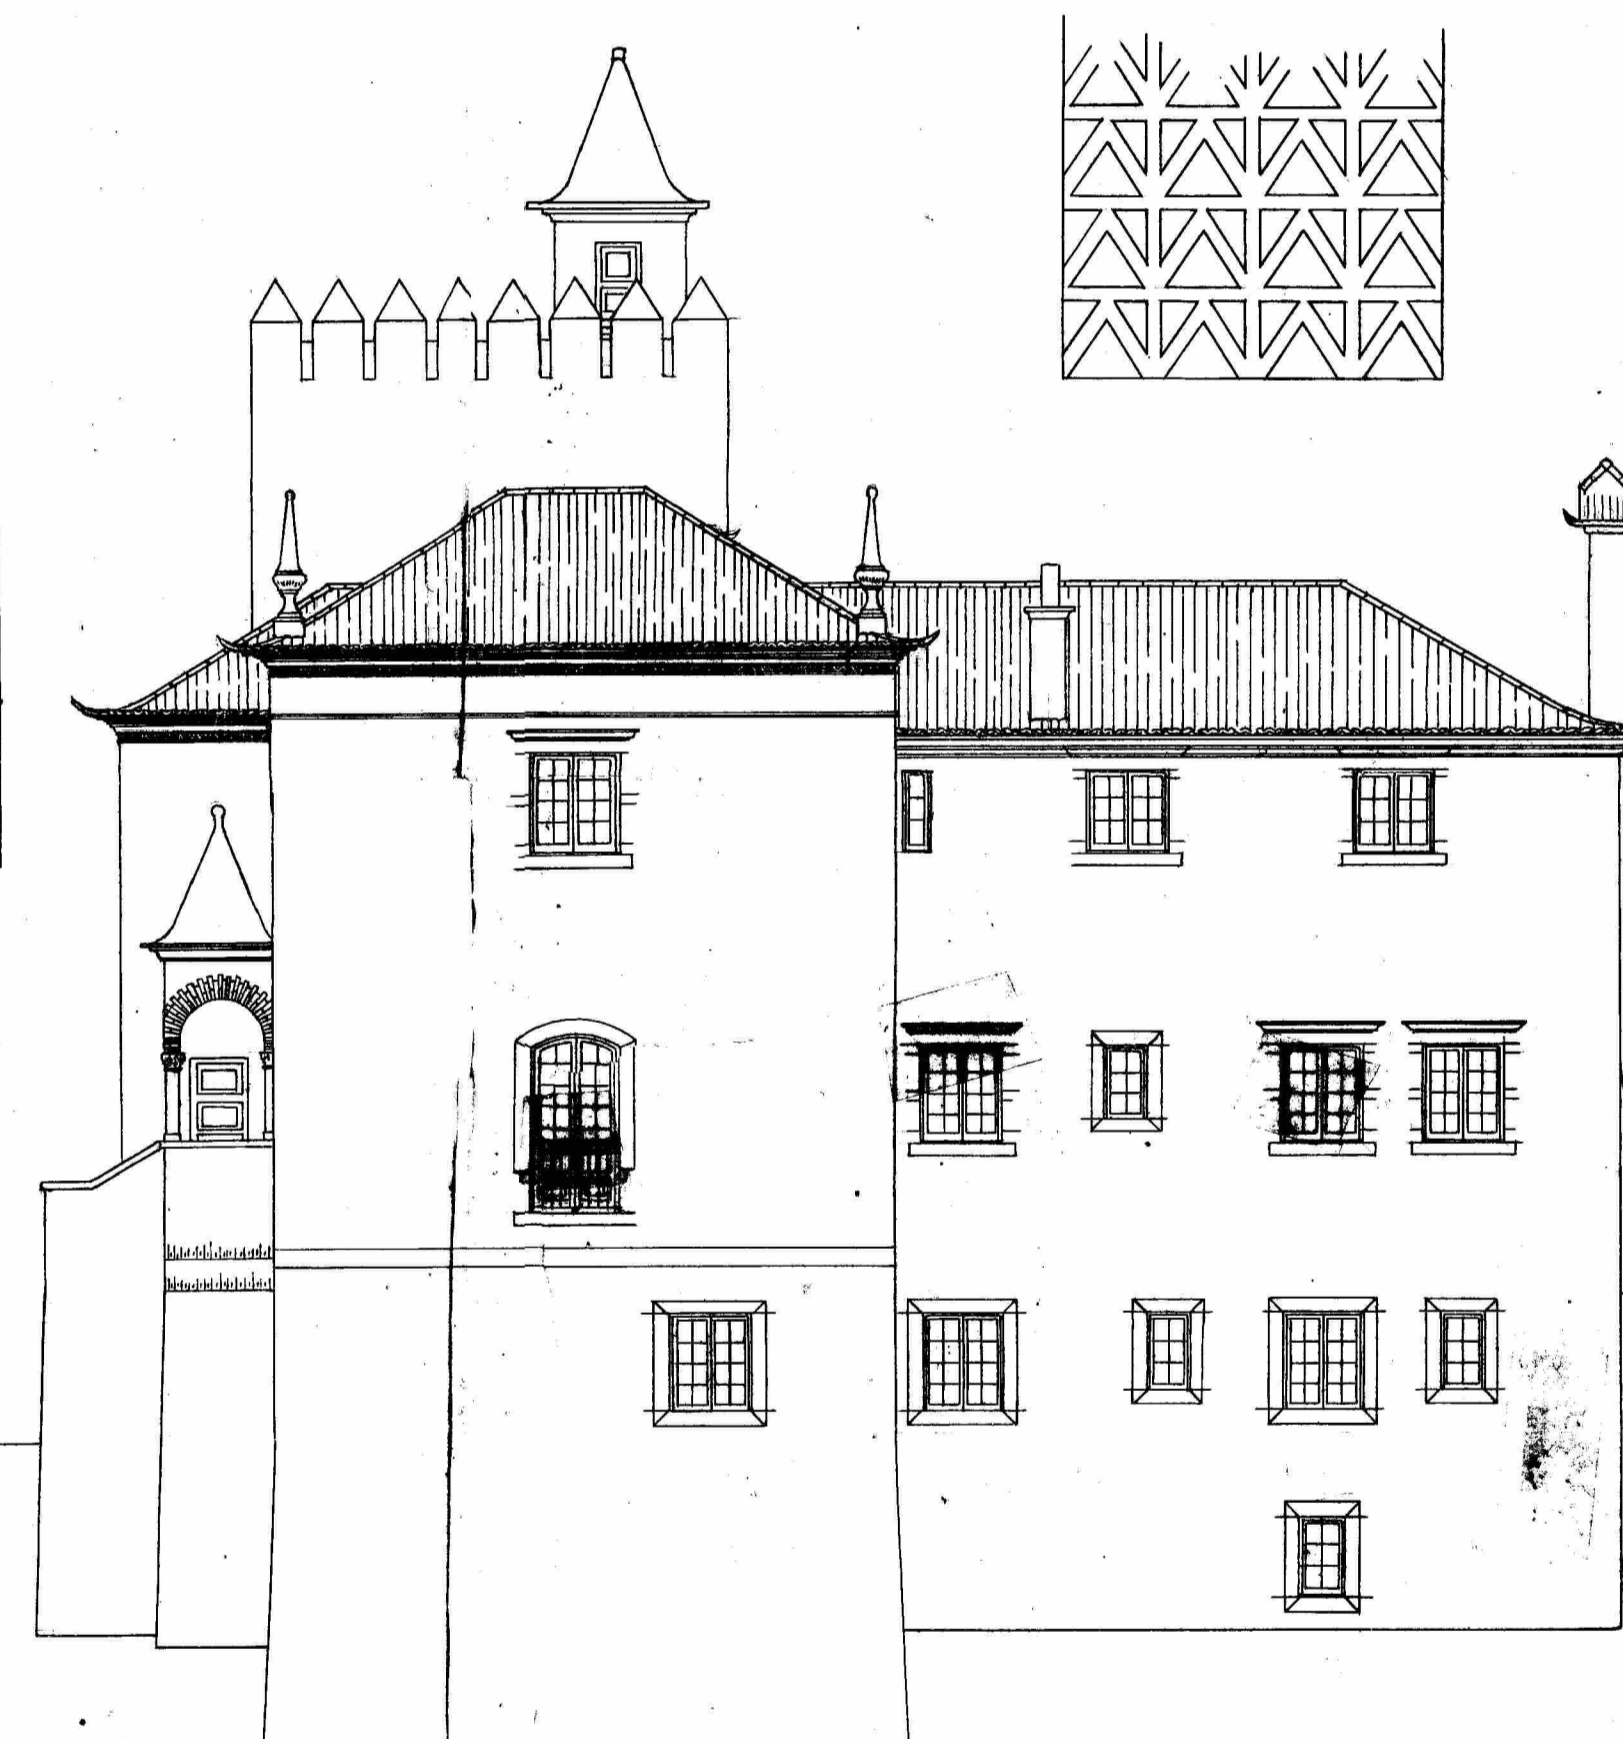


Fachada lateral (Noroeste)

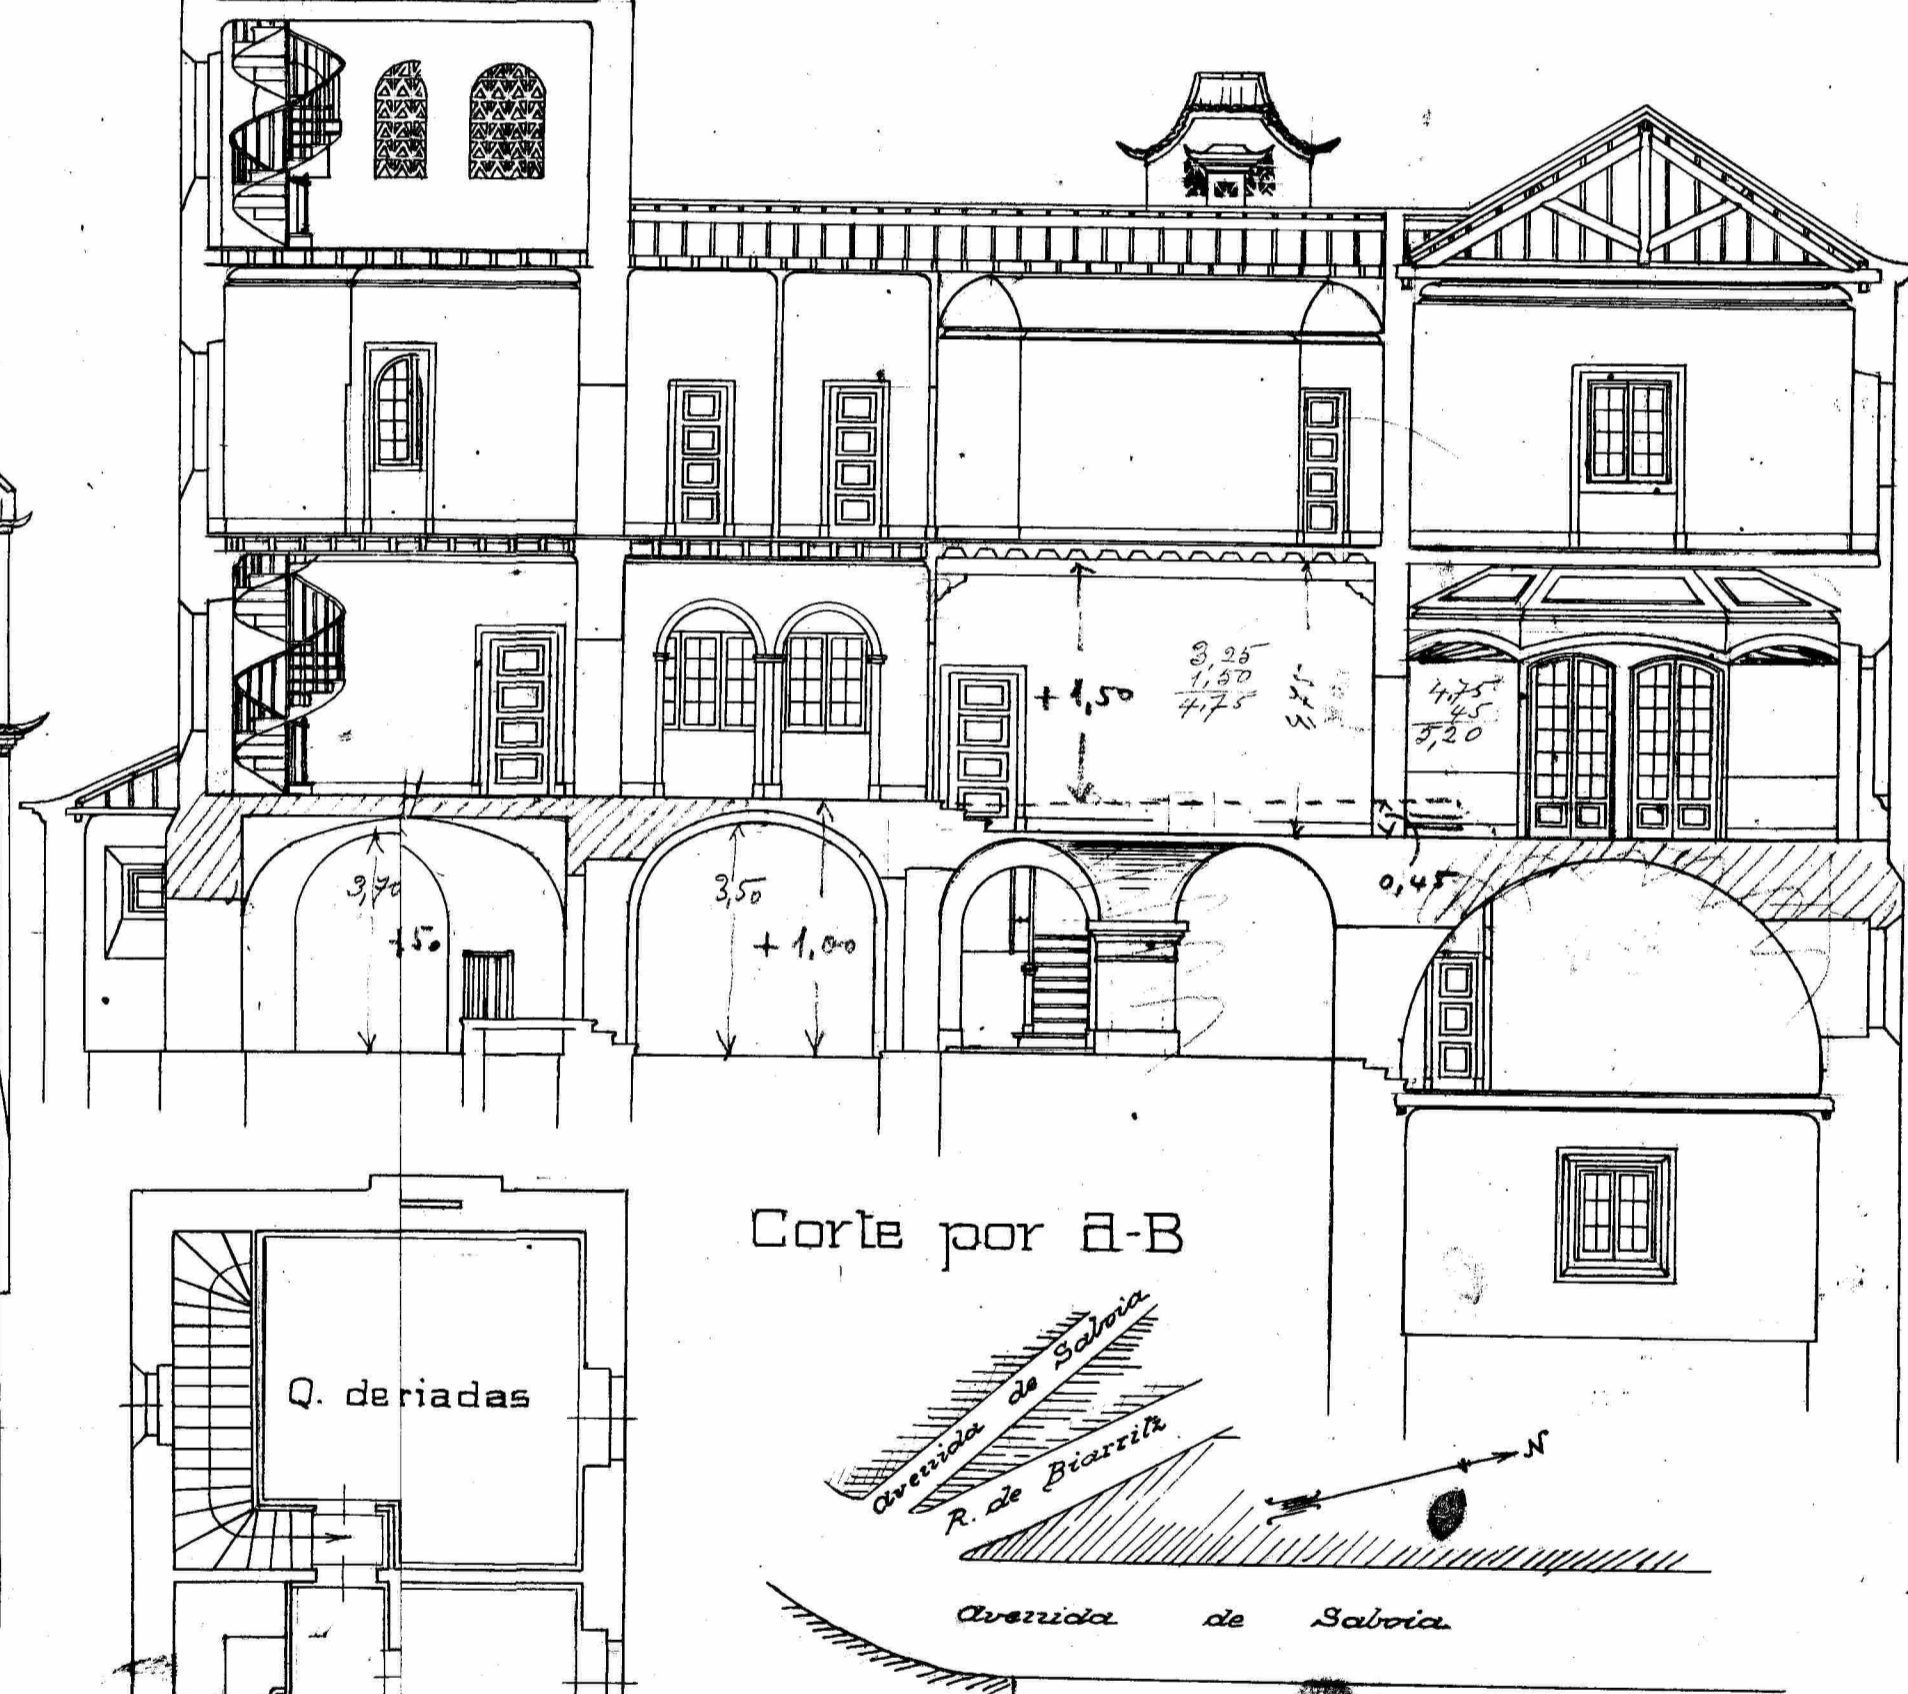


Corte por A-B

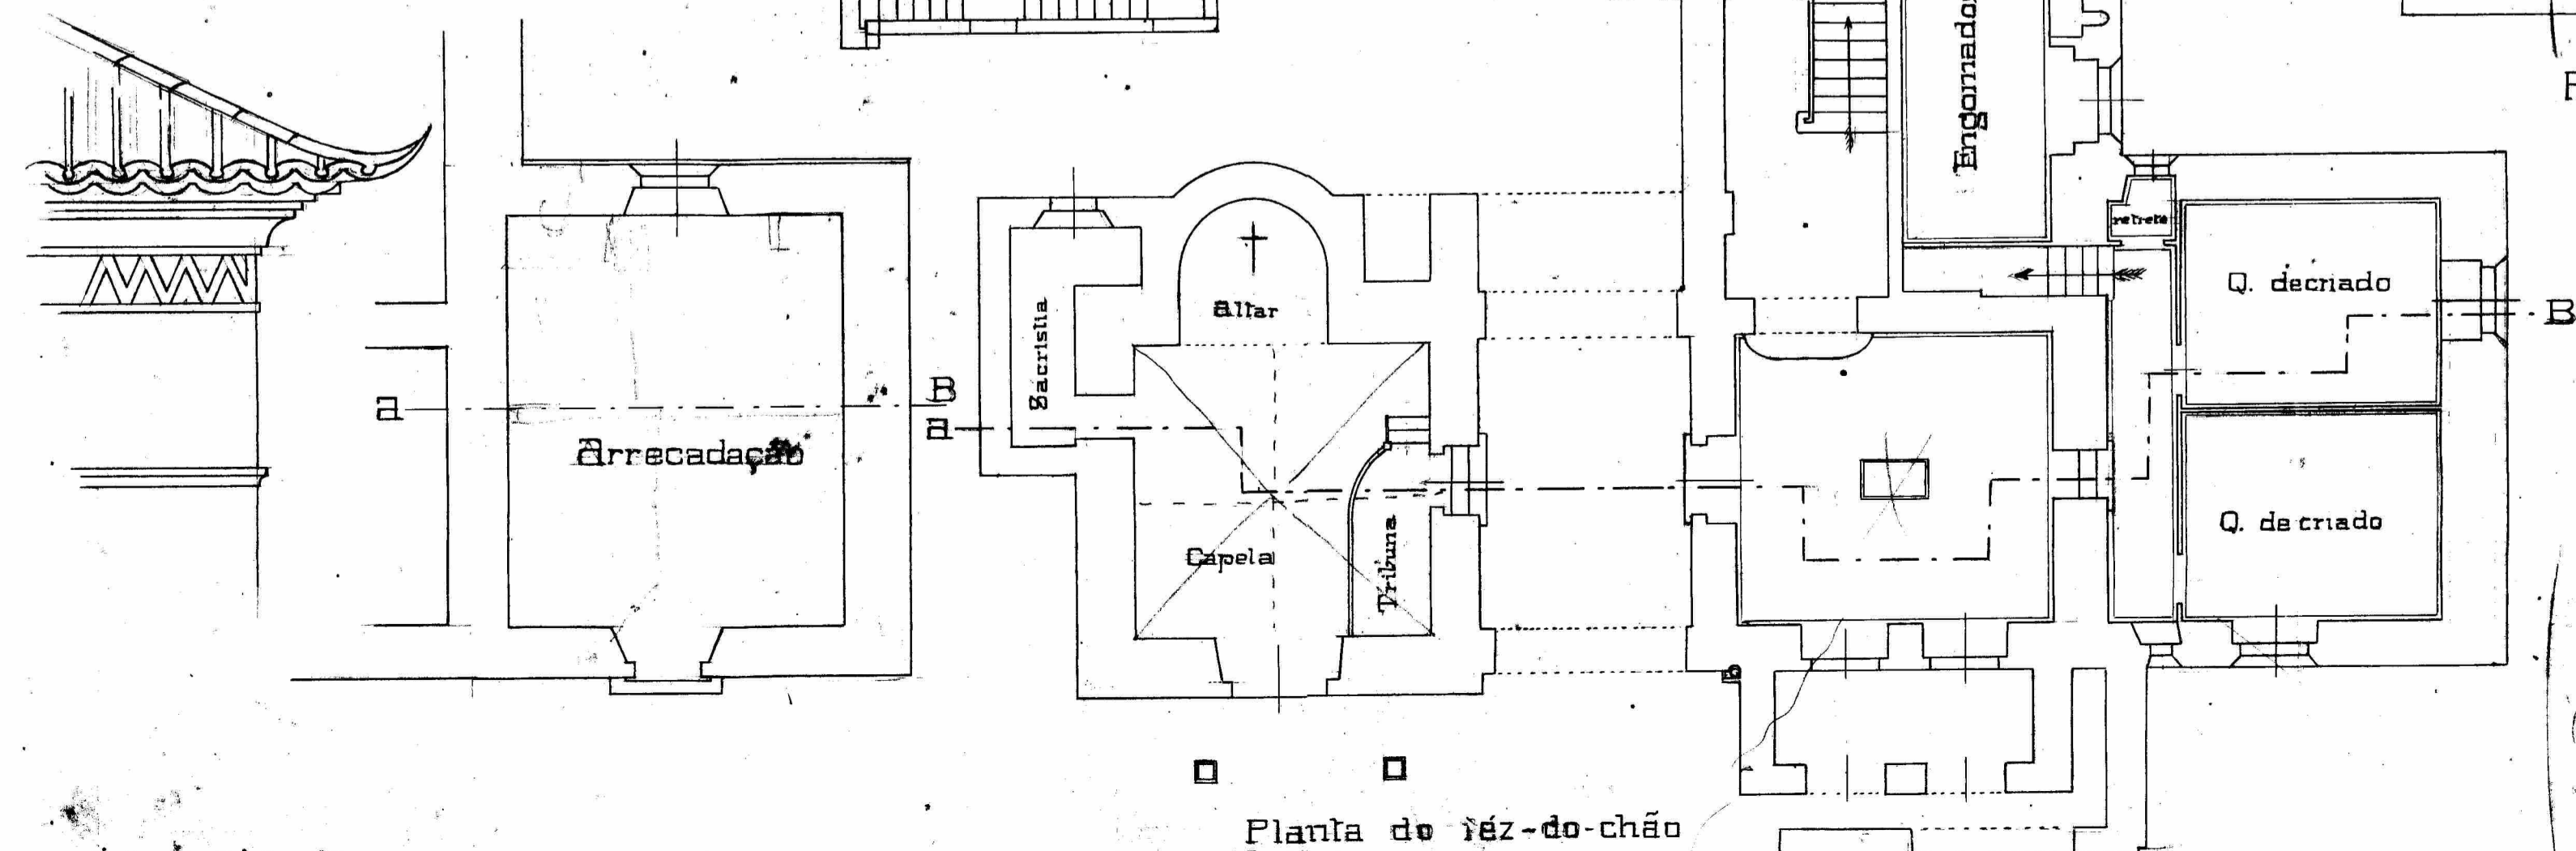

Planta do térreo

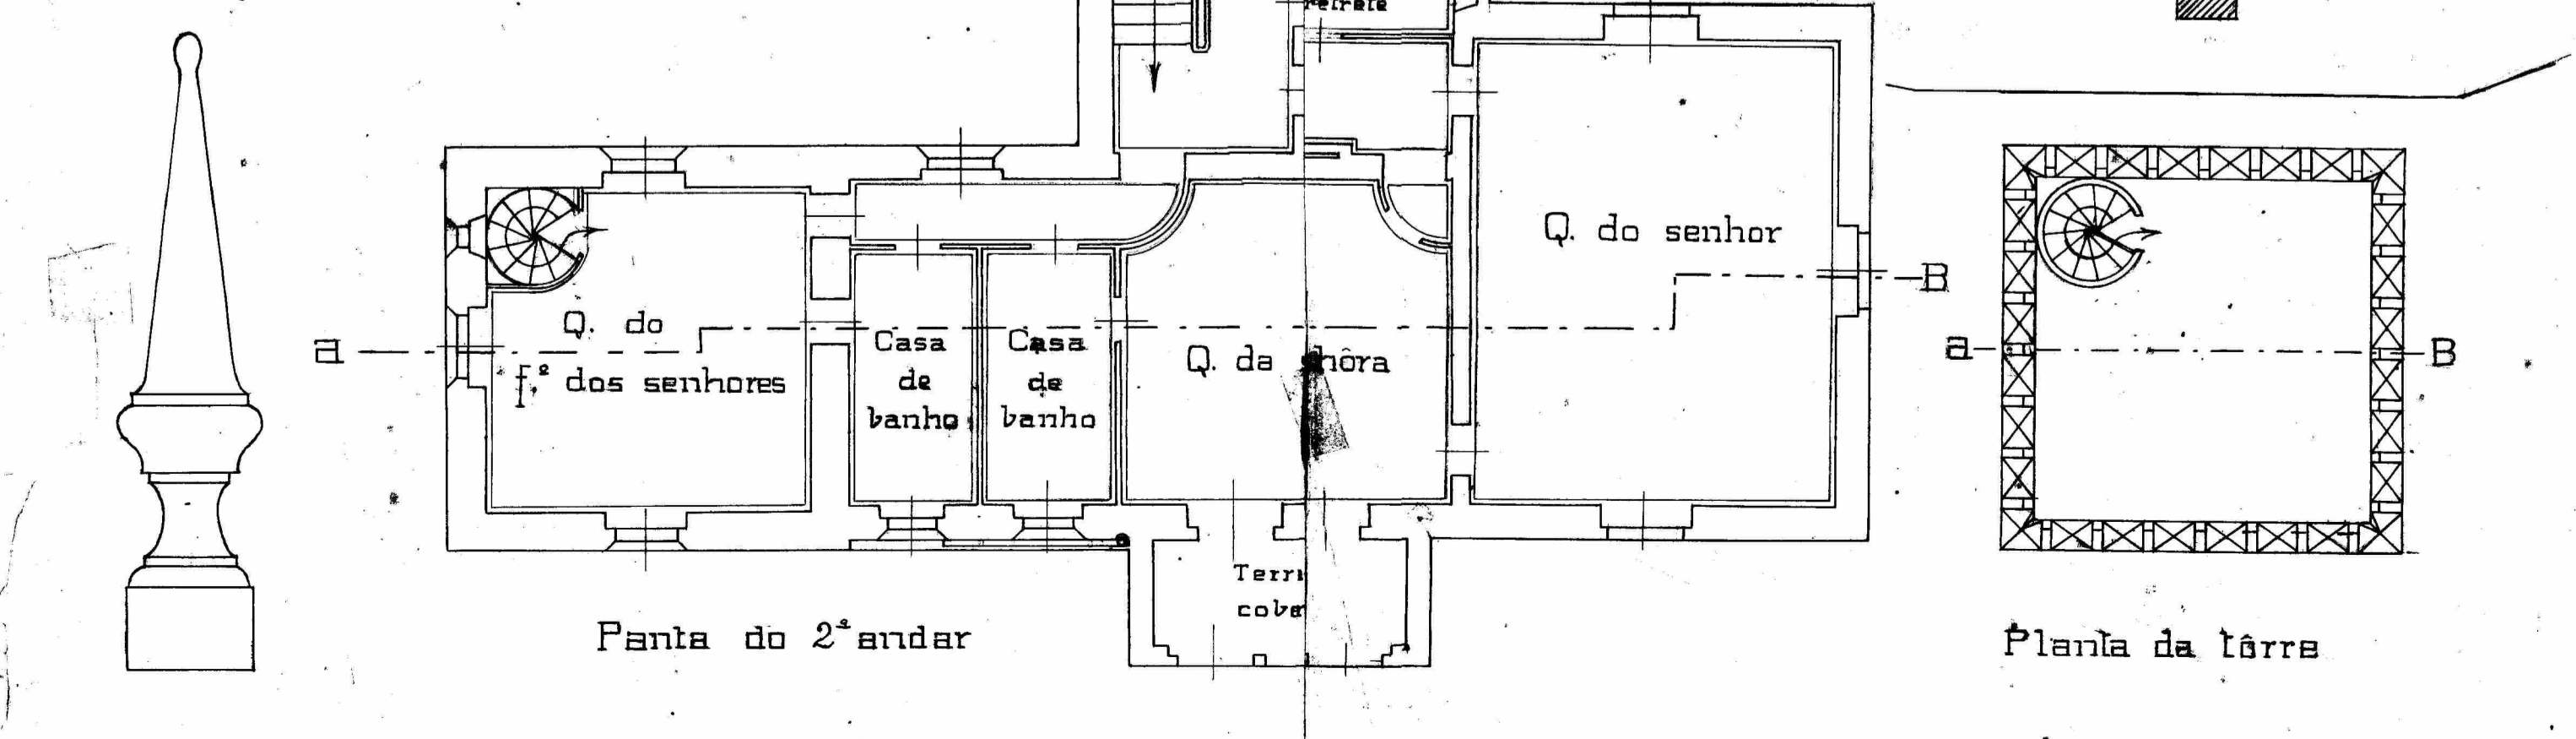

Planta do 2º andar

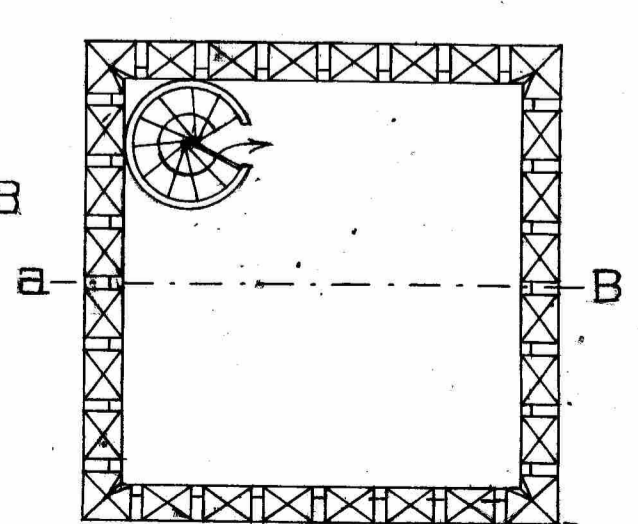


Planta da torre

PROJECTO DE CASA PARA O EX.^{MO} SR. JORGE O'NEILL MONTE-ESTORIL

ESCALA DE 1 POR 100




FACHADA AO SUL

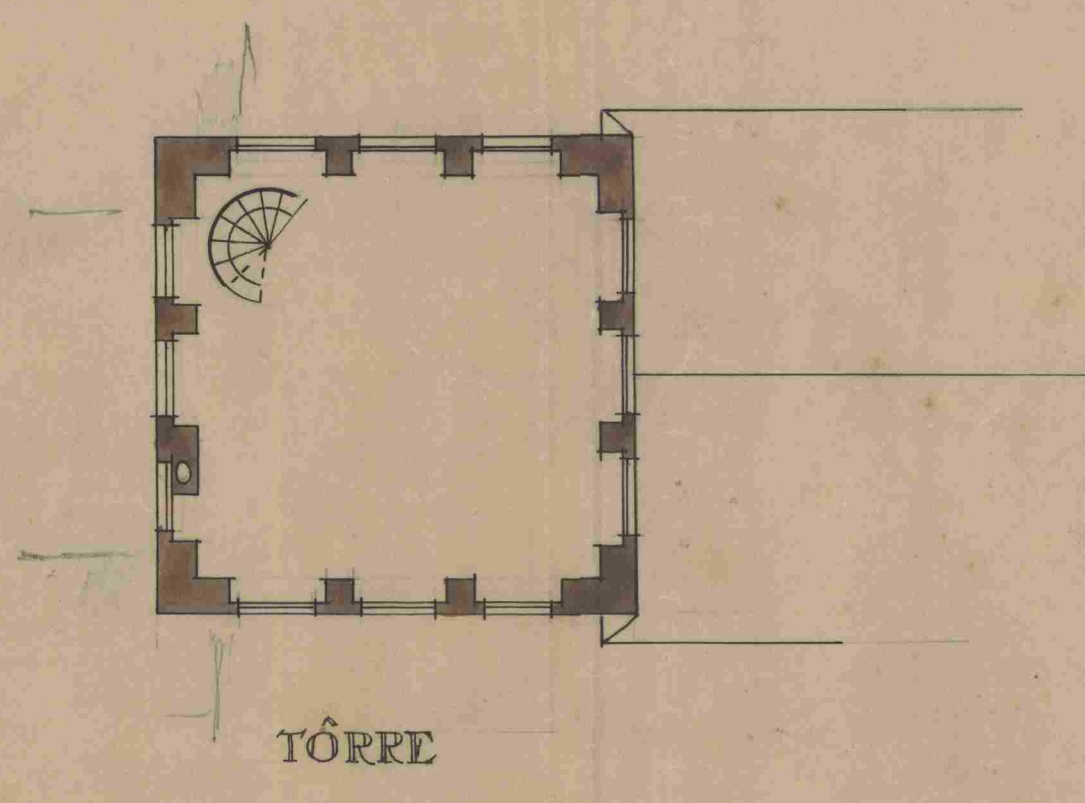


TÔRRE




FACHADA AO NORTE

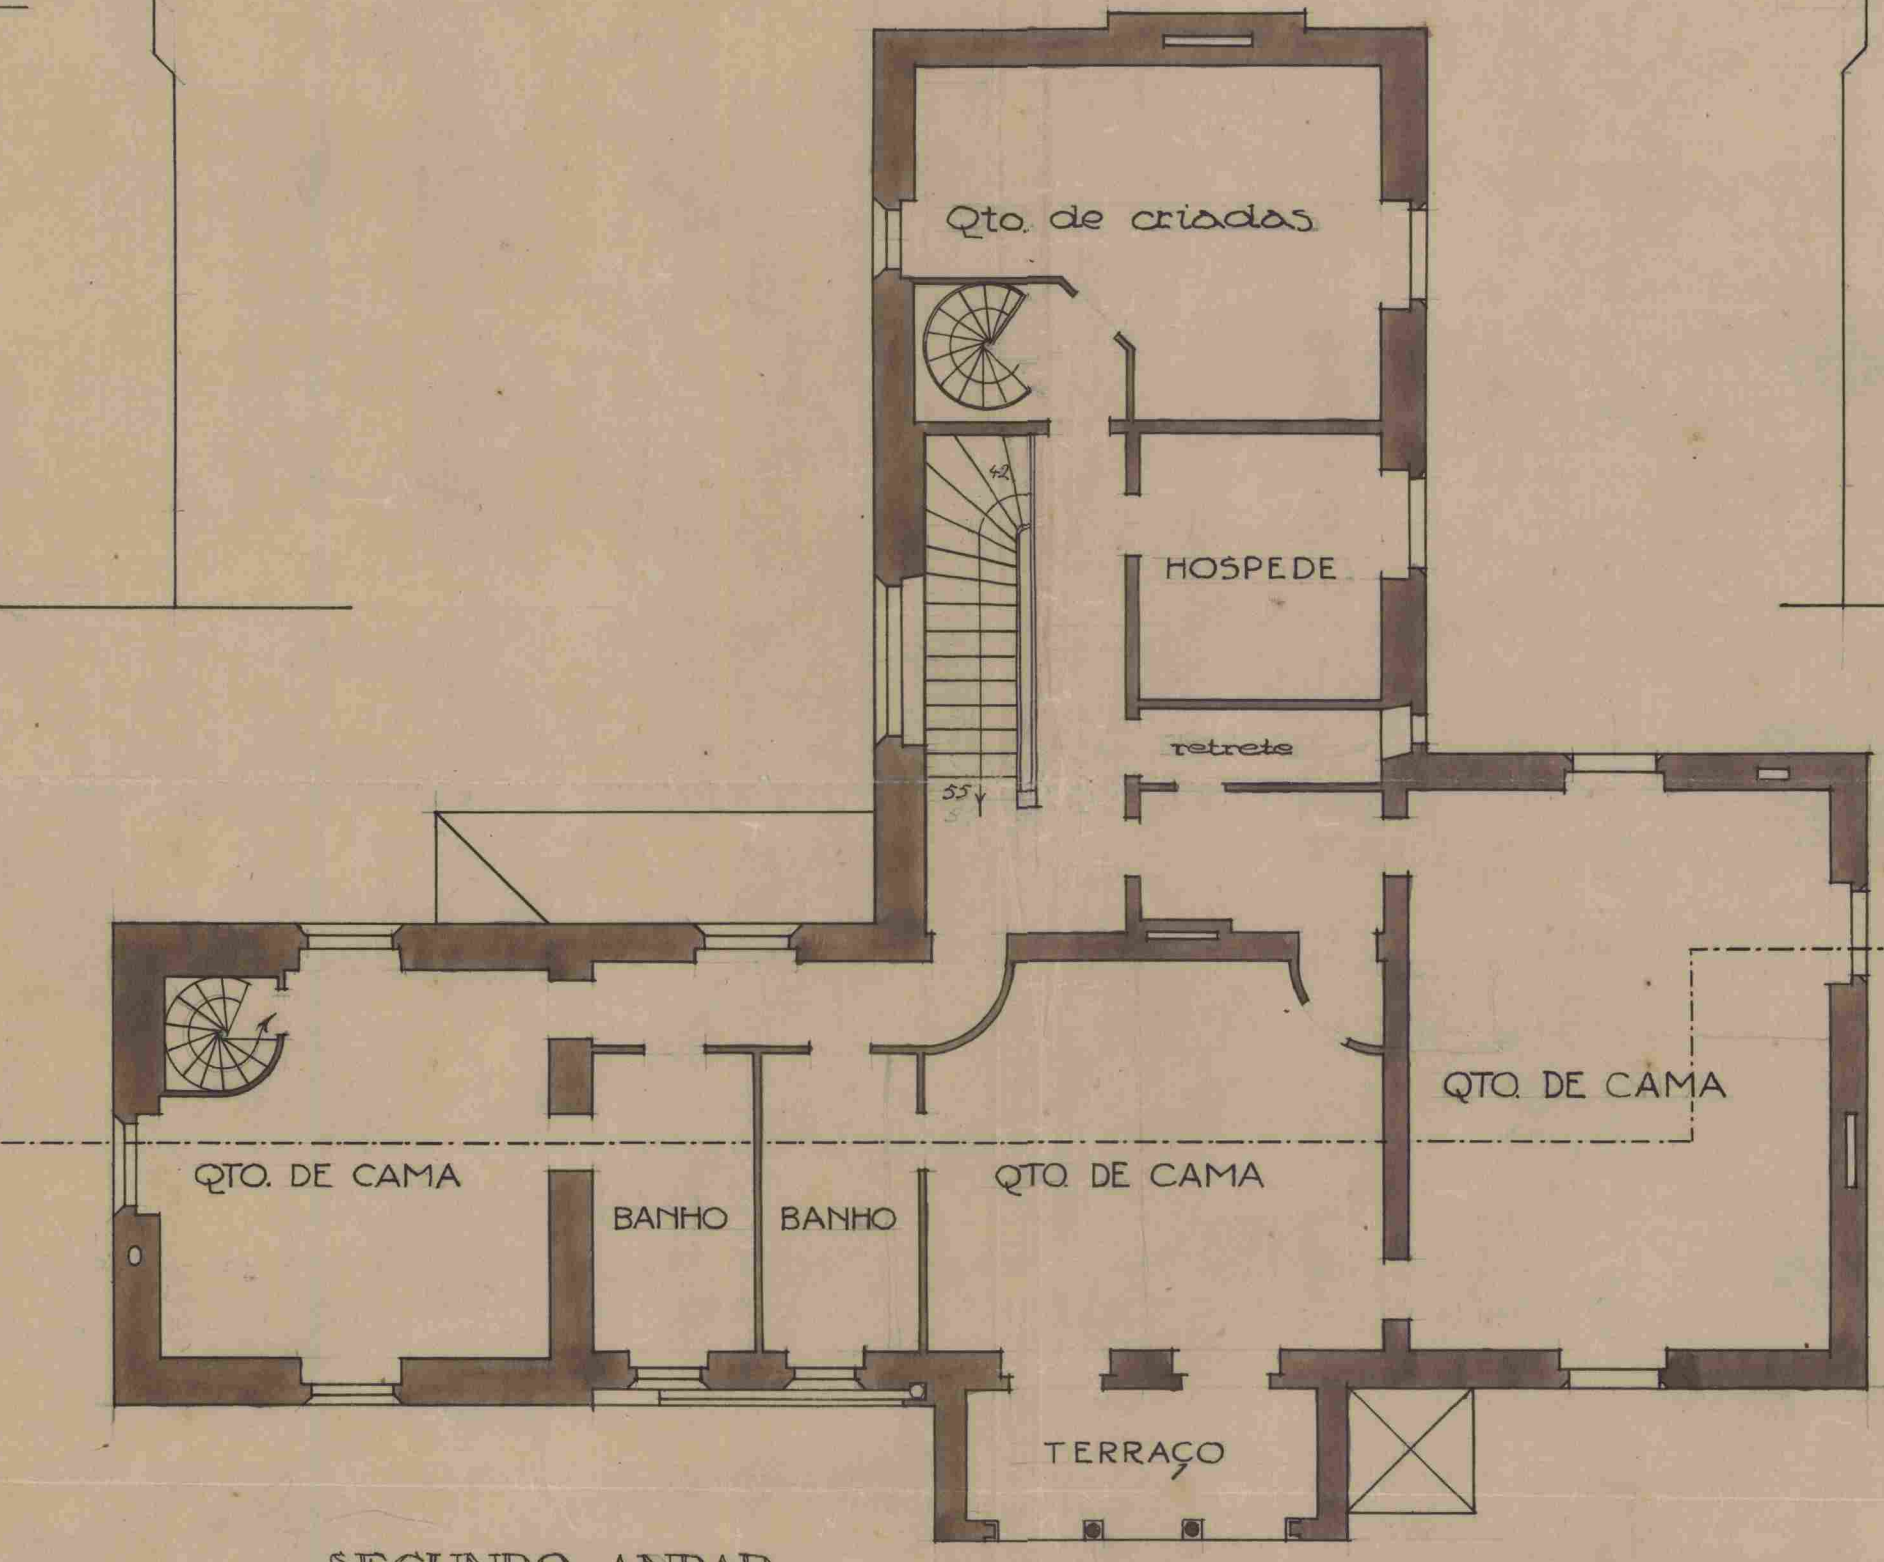


SEGUNDO ANDAR

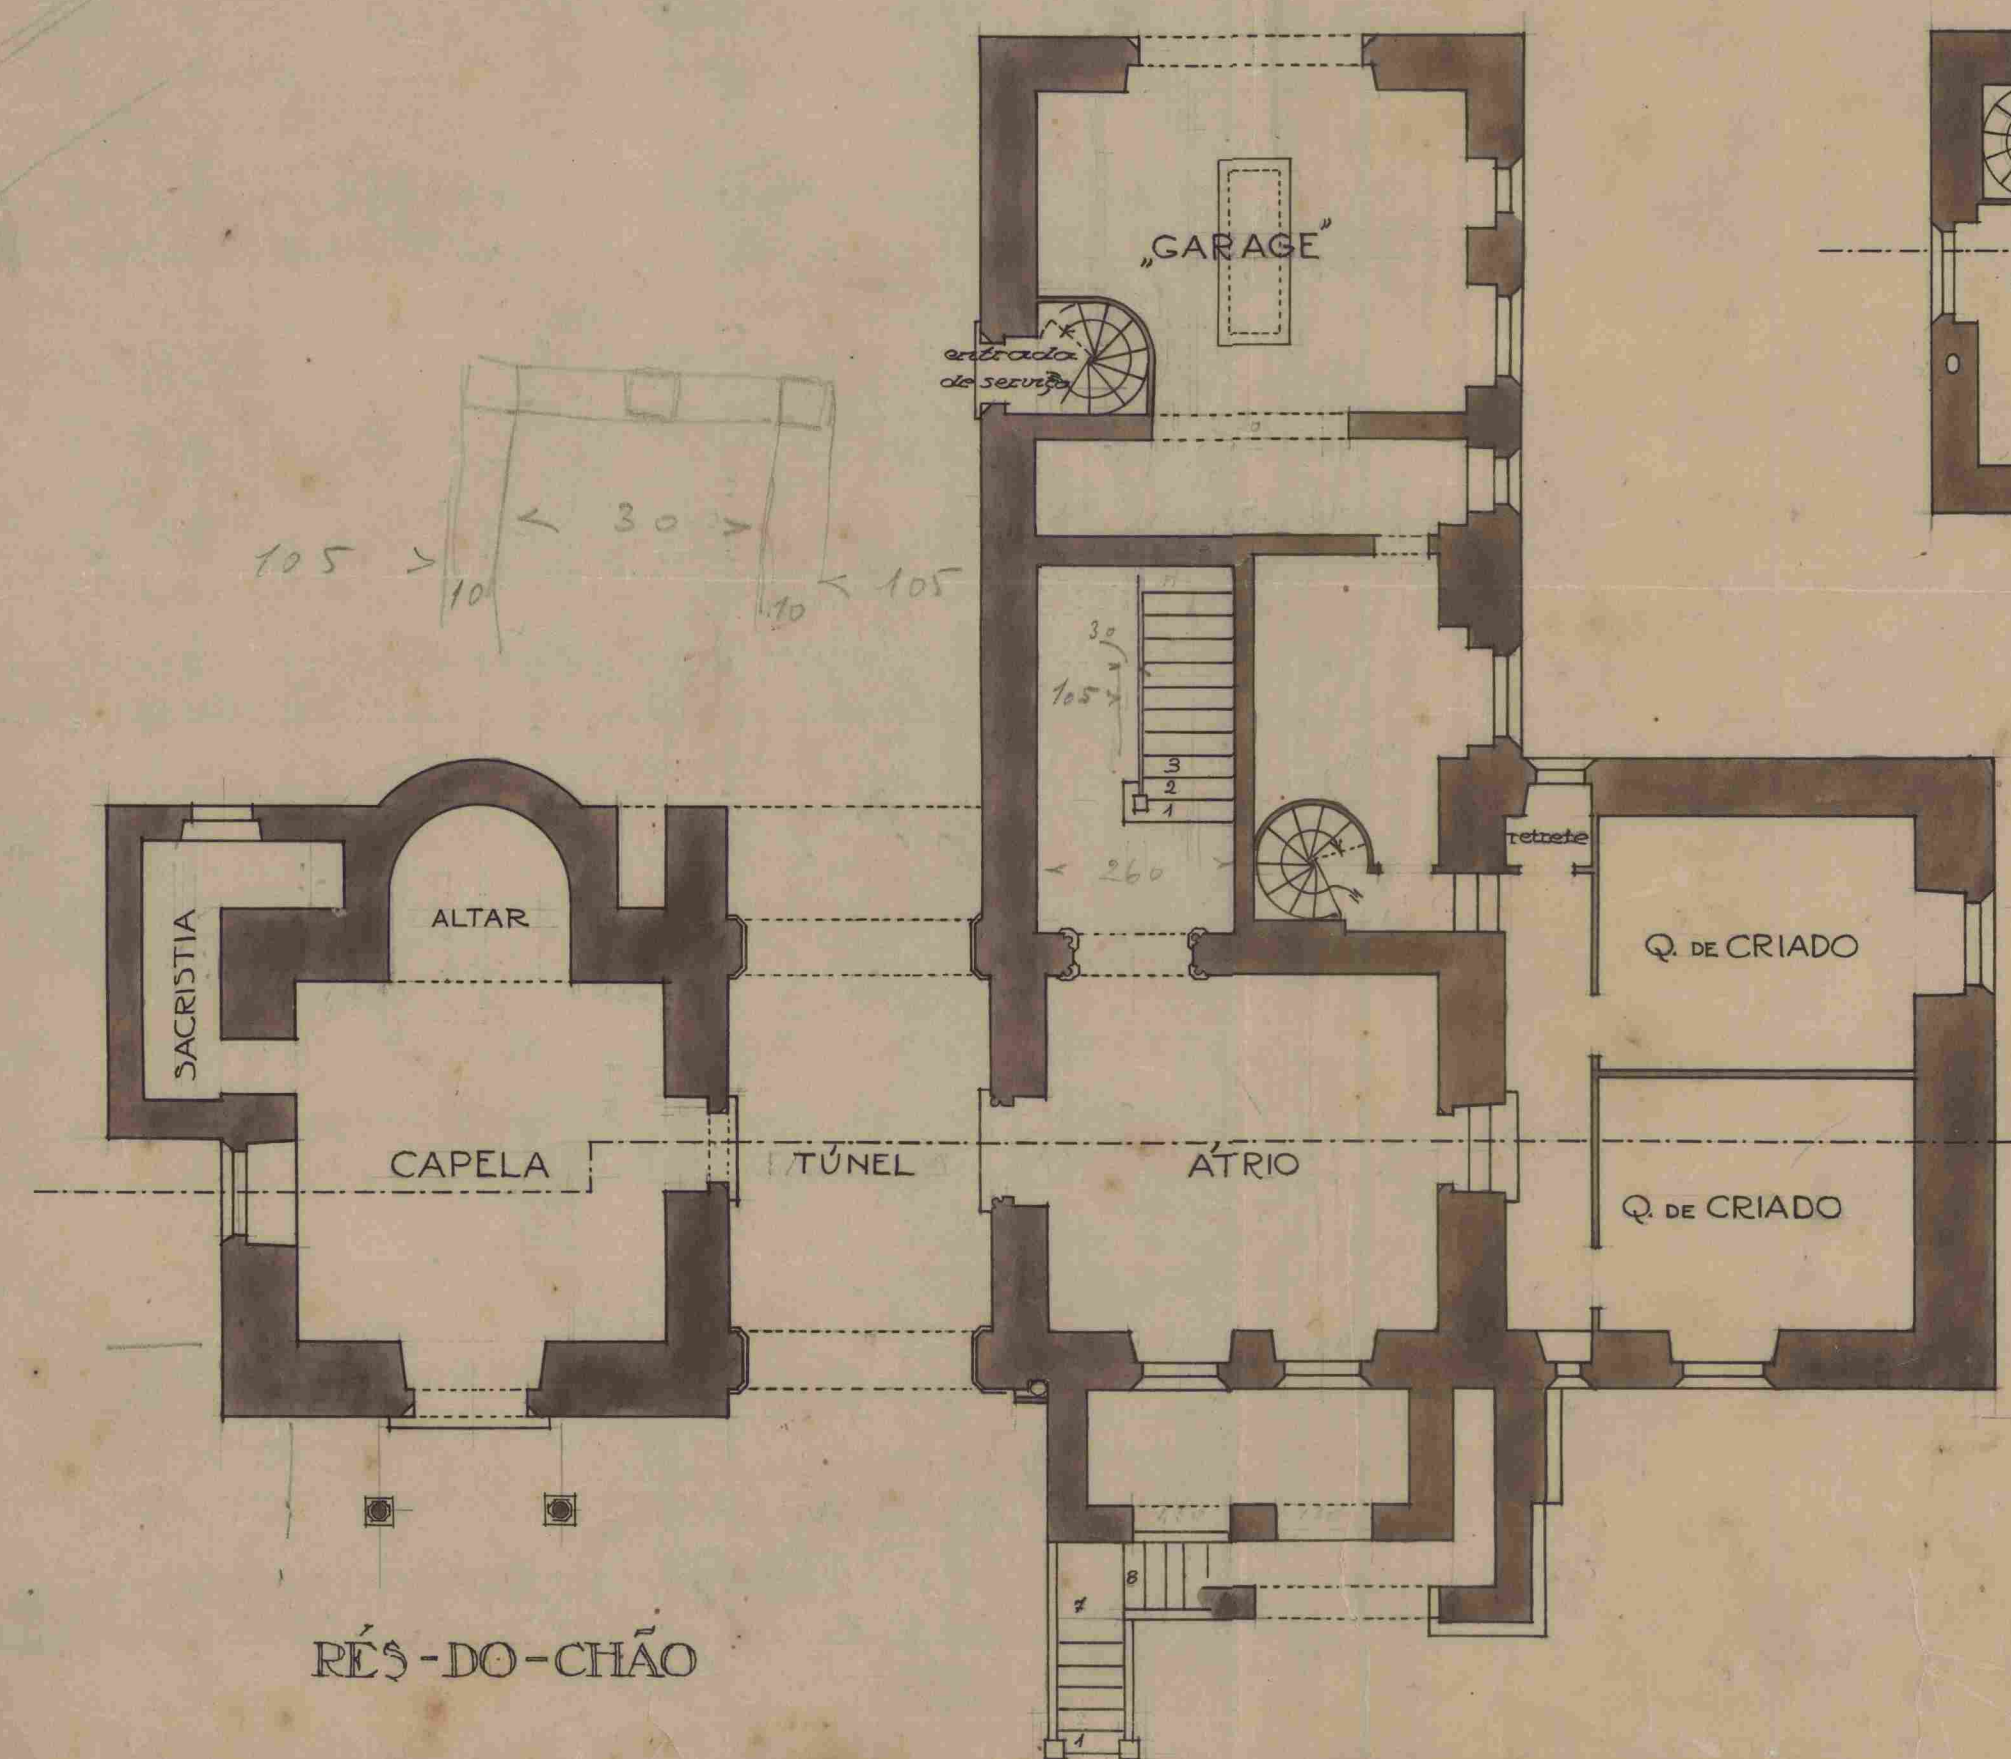

RÊS-DO-CHÃO

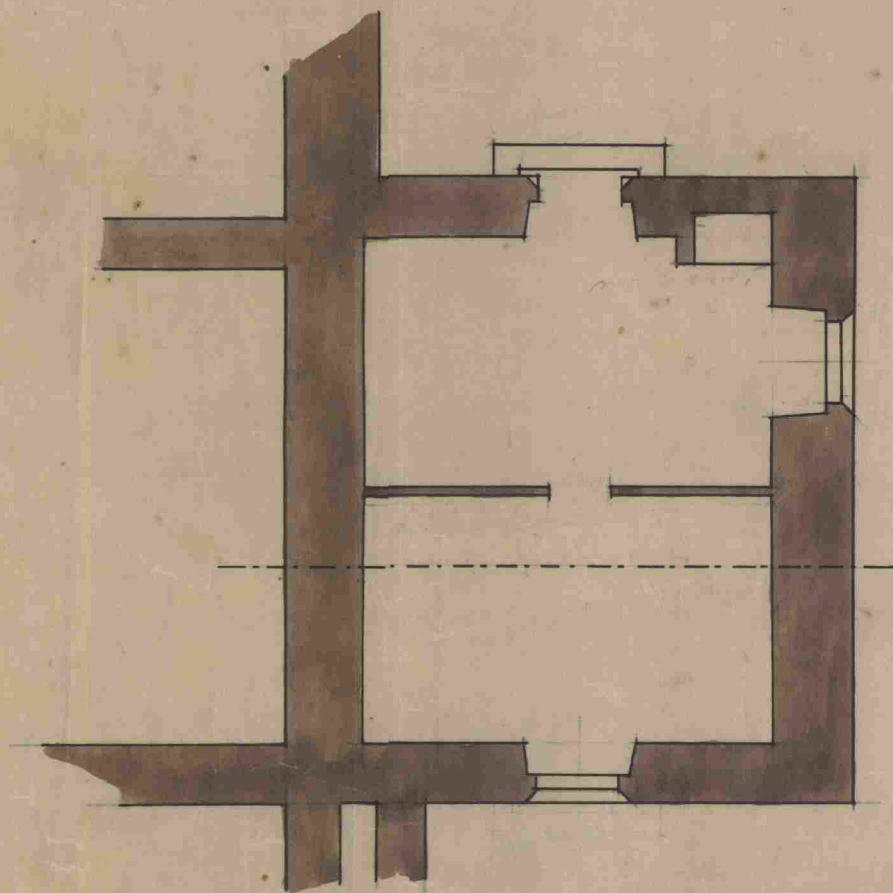


CAVE

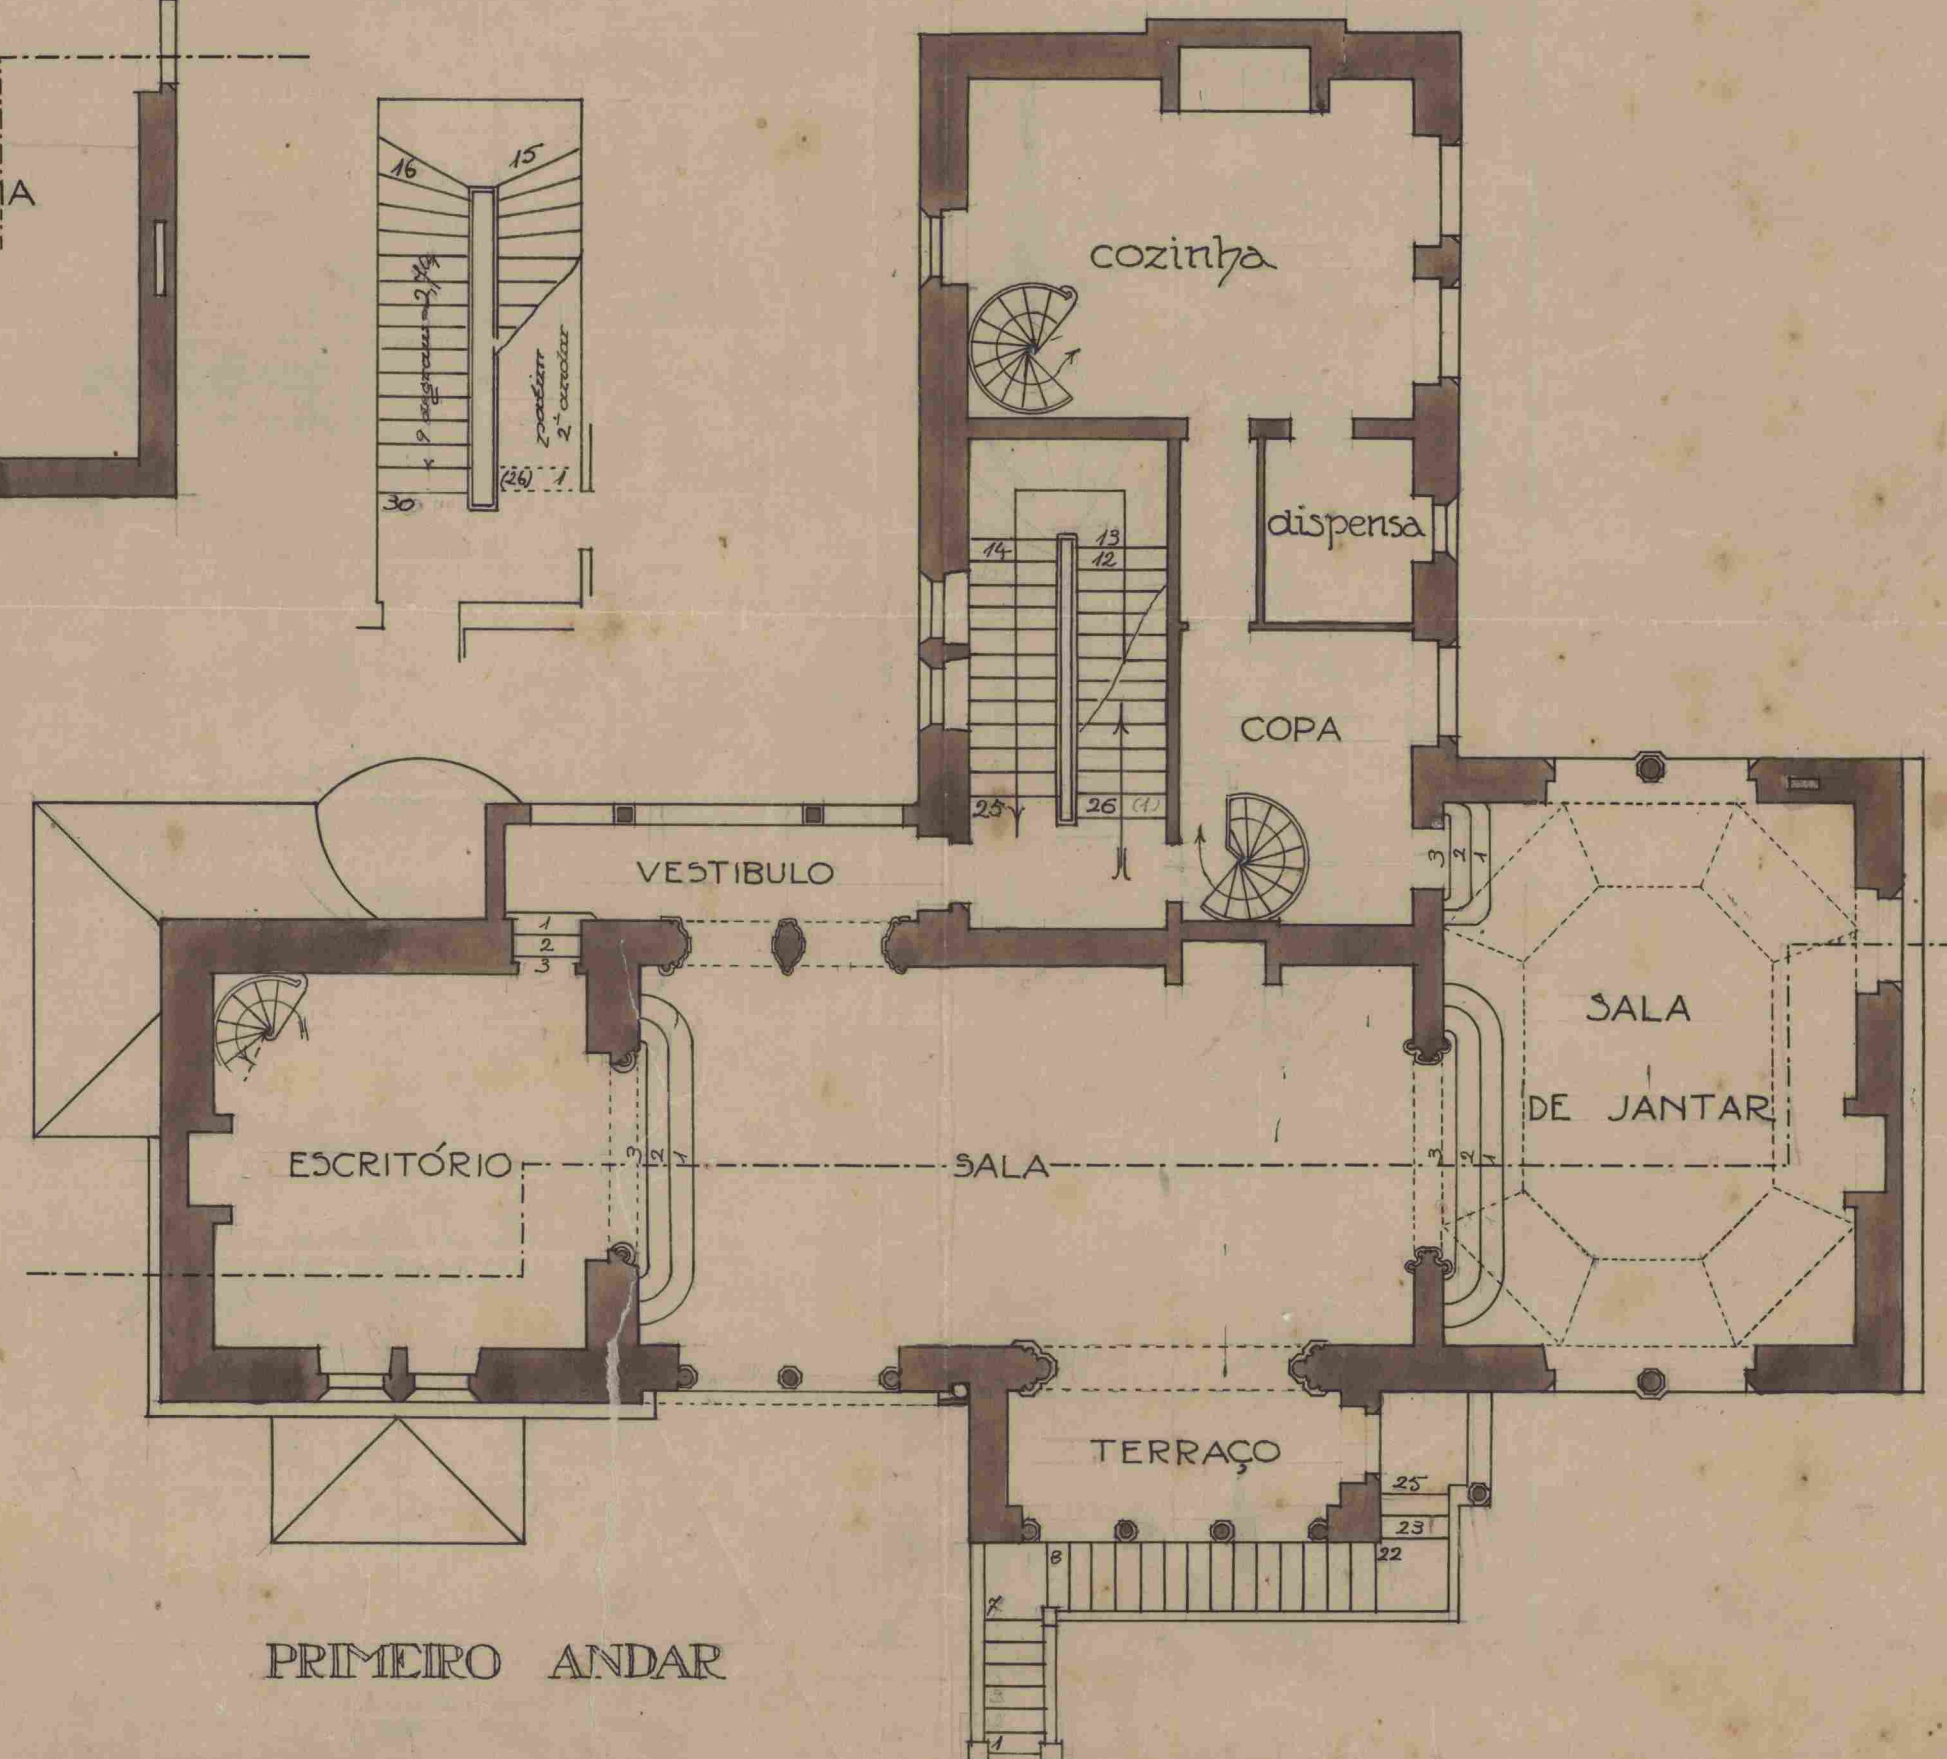


PRIMEIRO ANDAR


PROJECTO DE CASA PARA O EX.^{MO} SR. JORGE O'NEILL
MONTE-ESTORIL
ESCALA DE 1:100

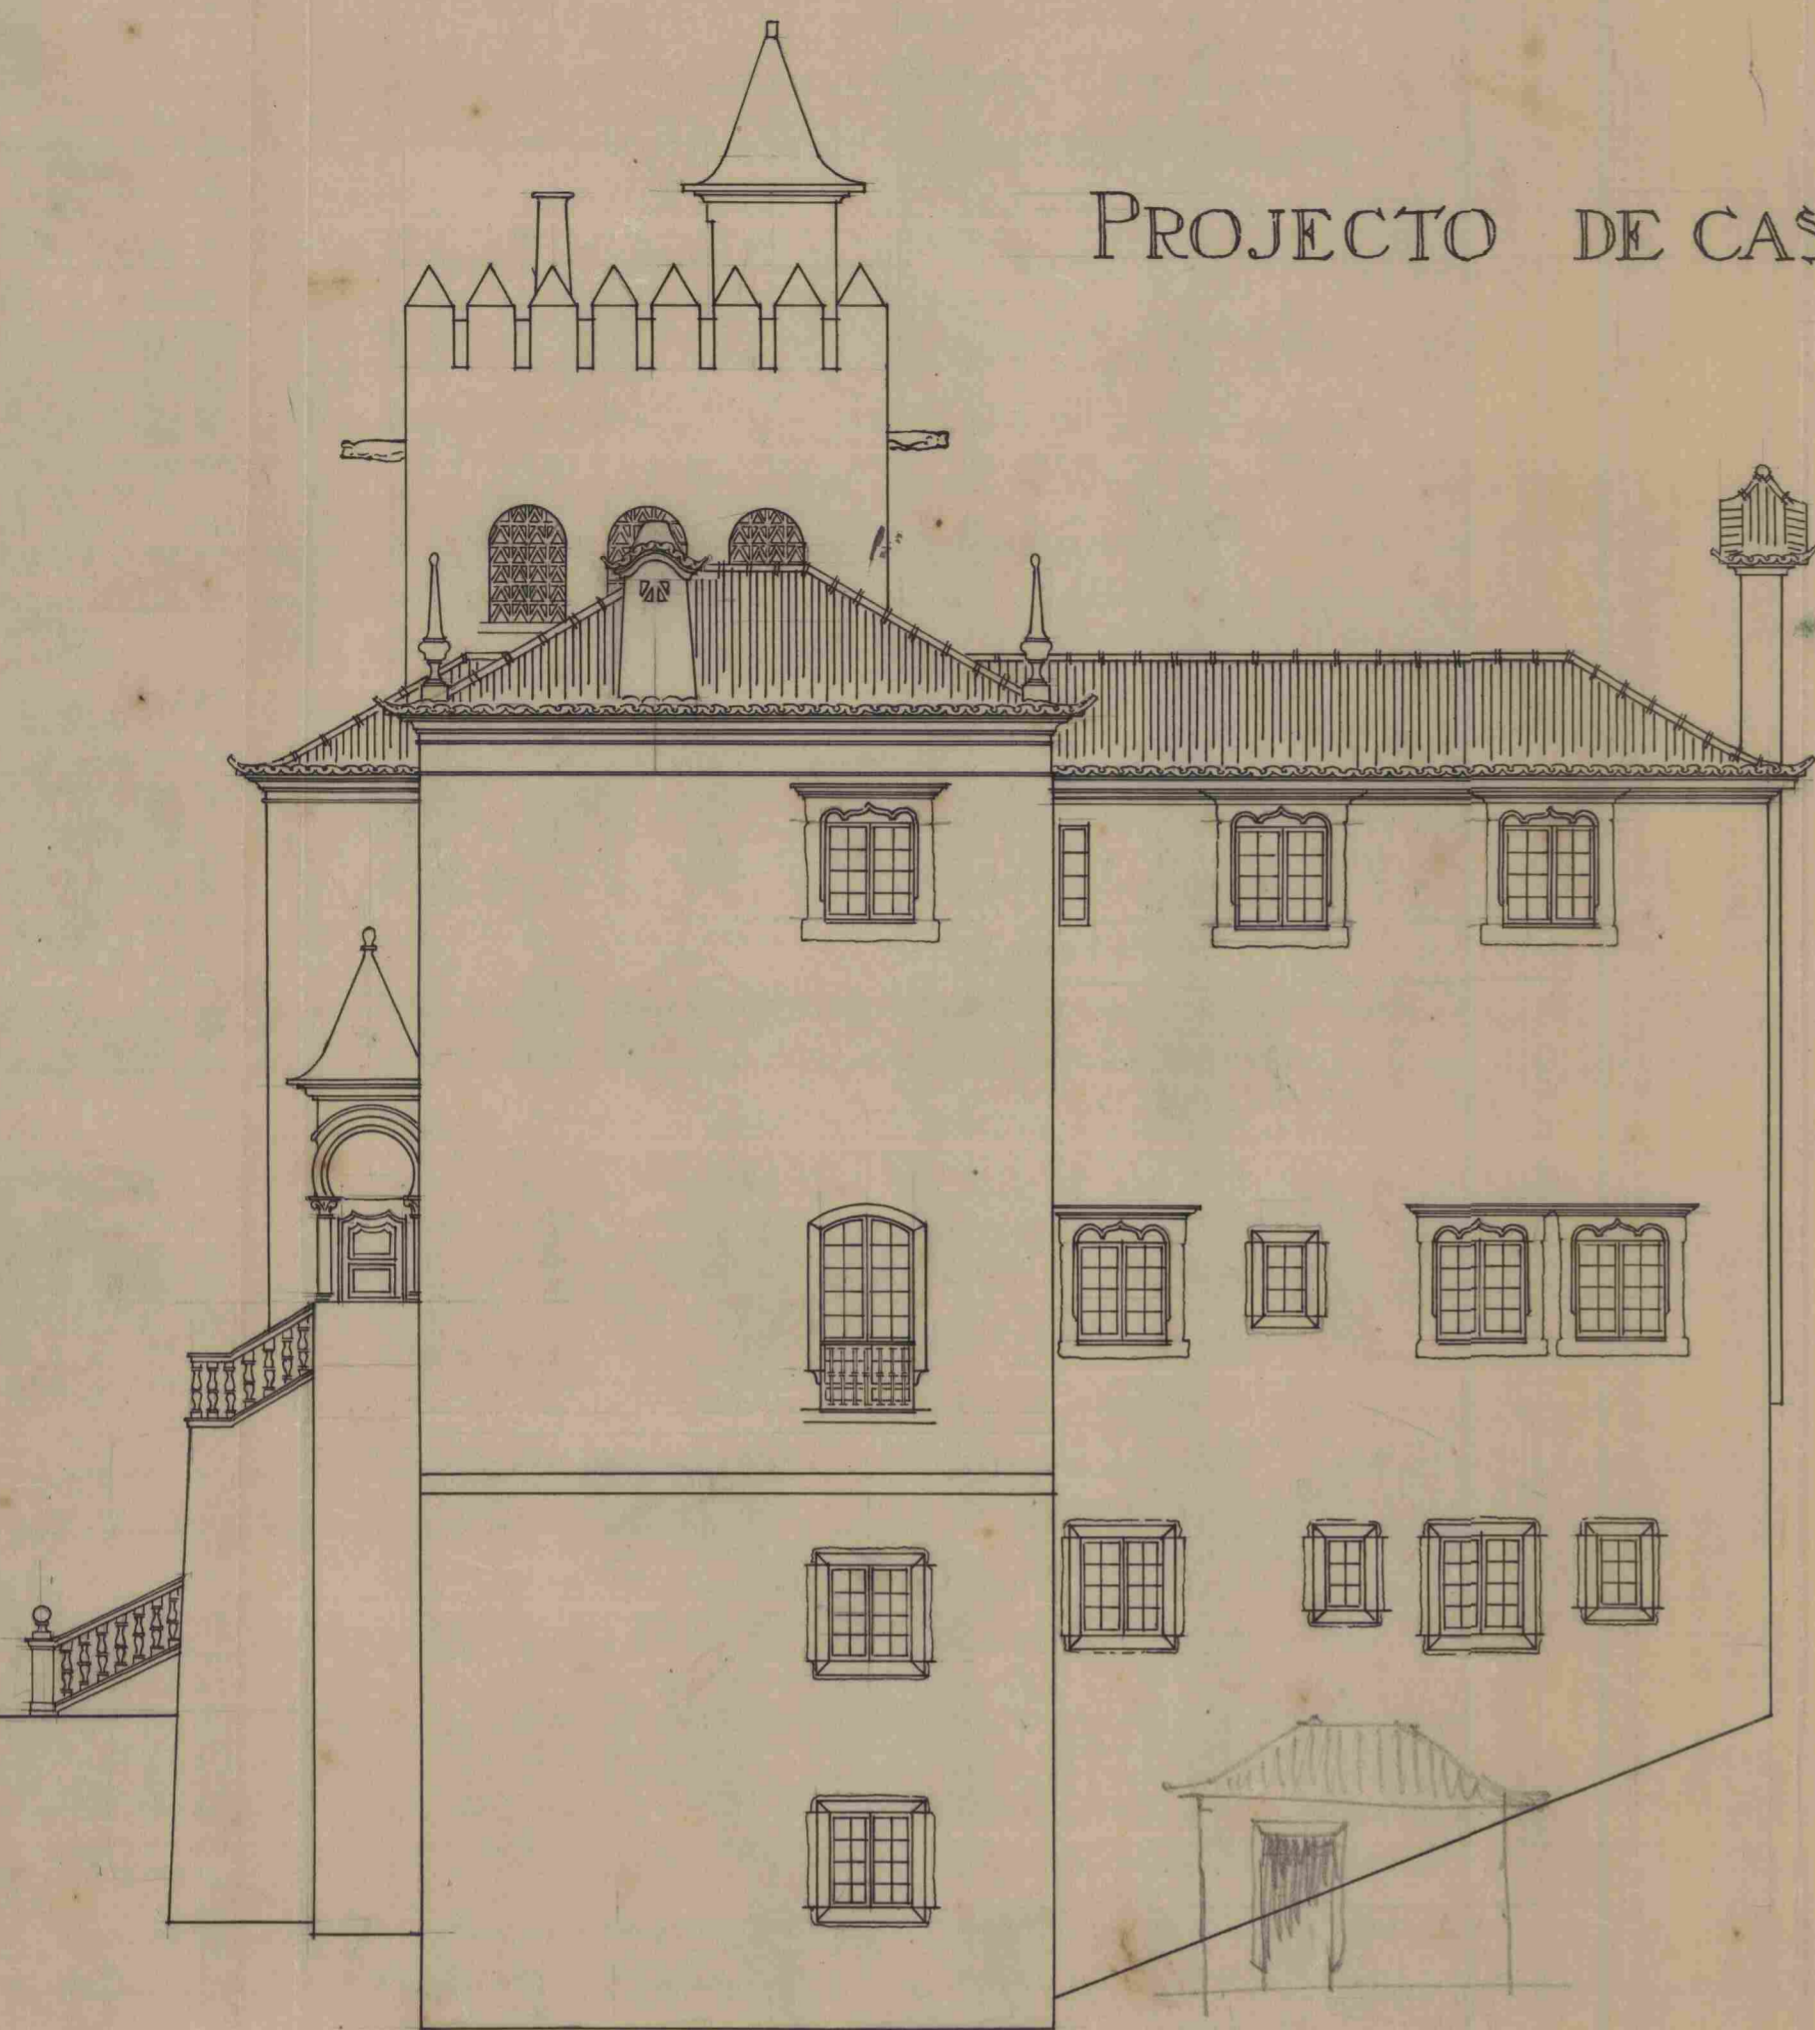

FACHADA AO NASCENTE

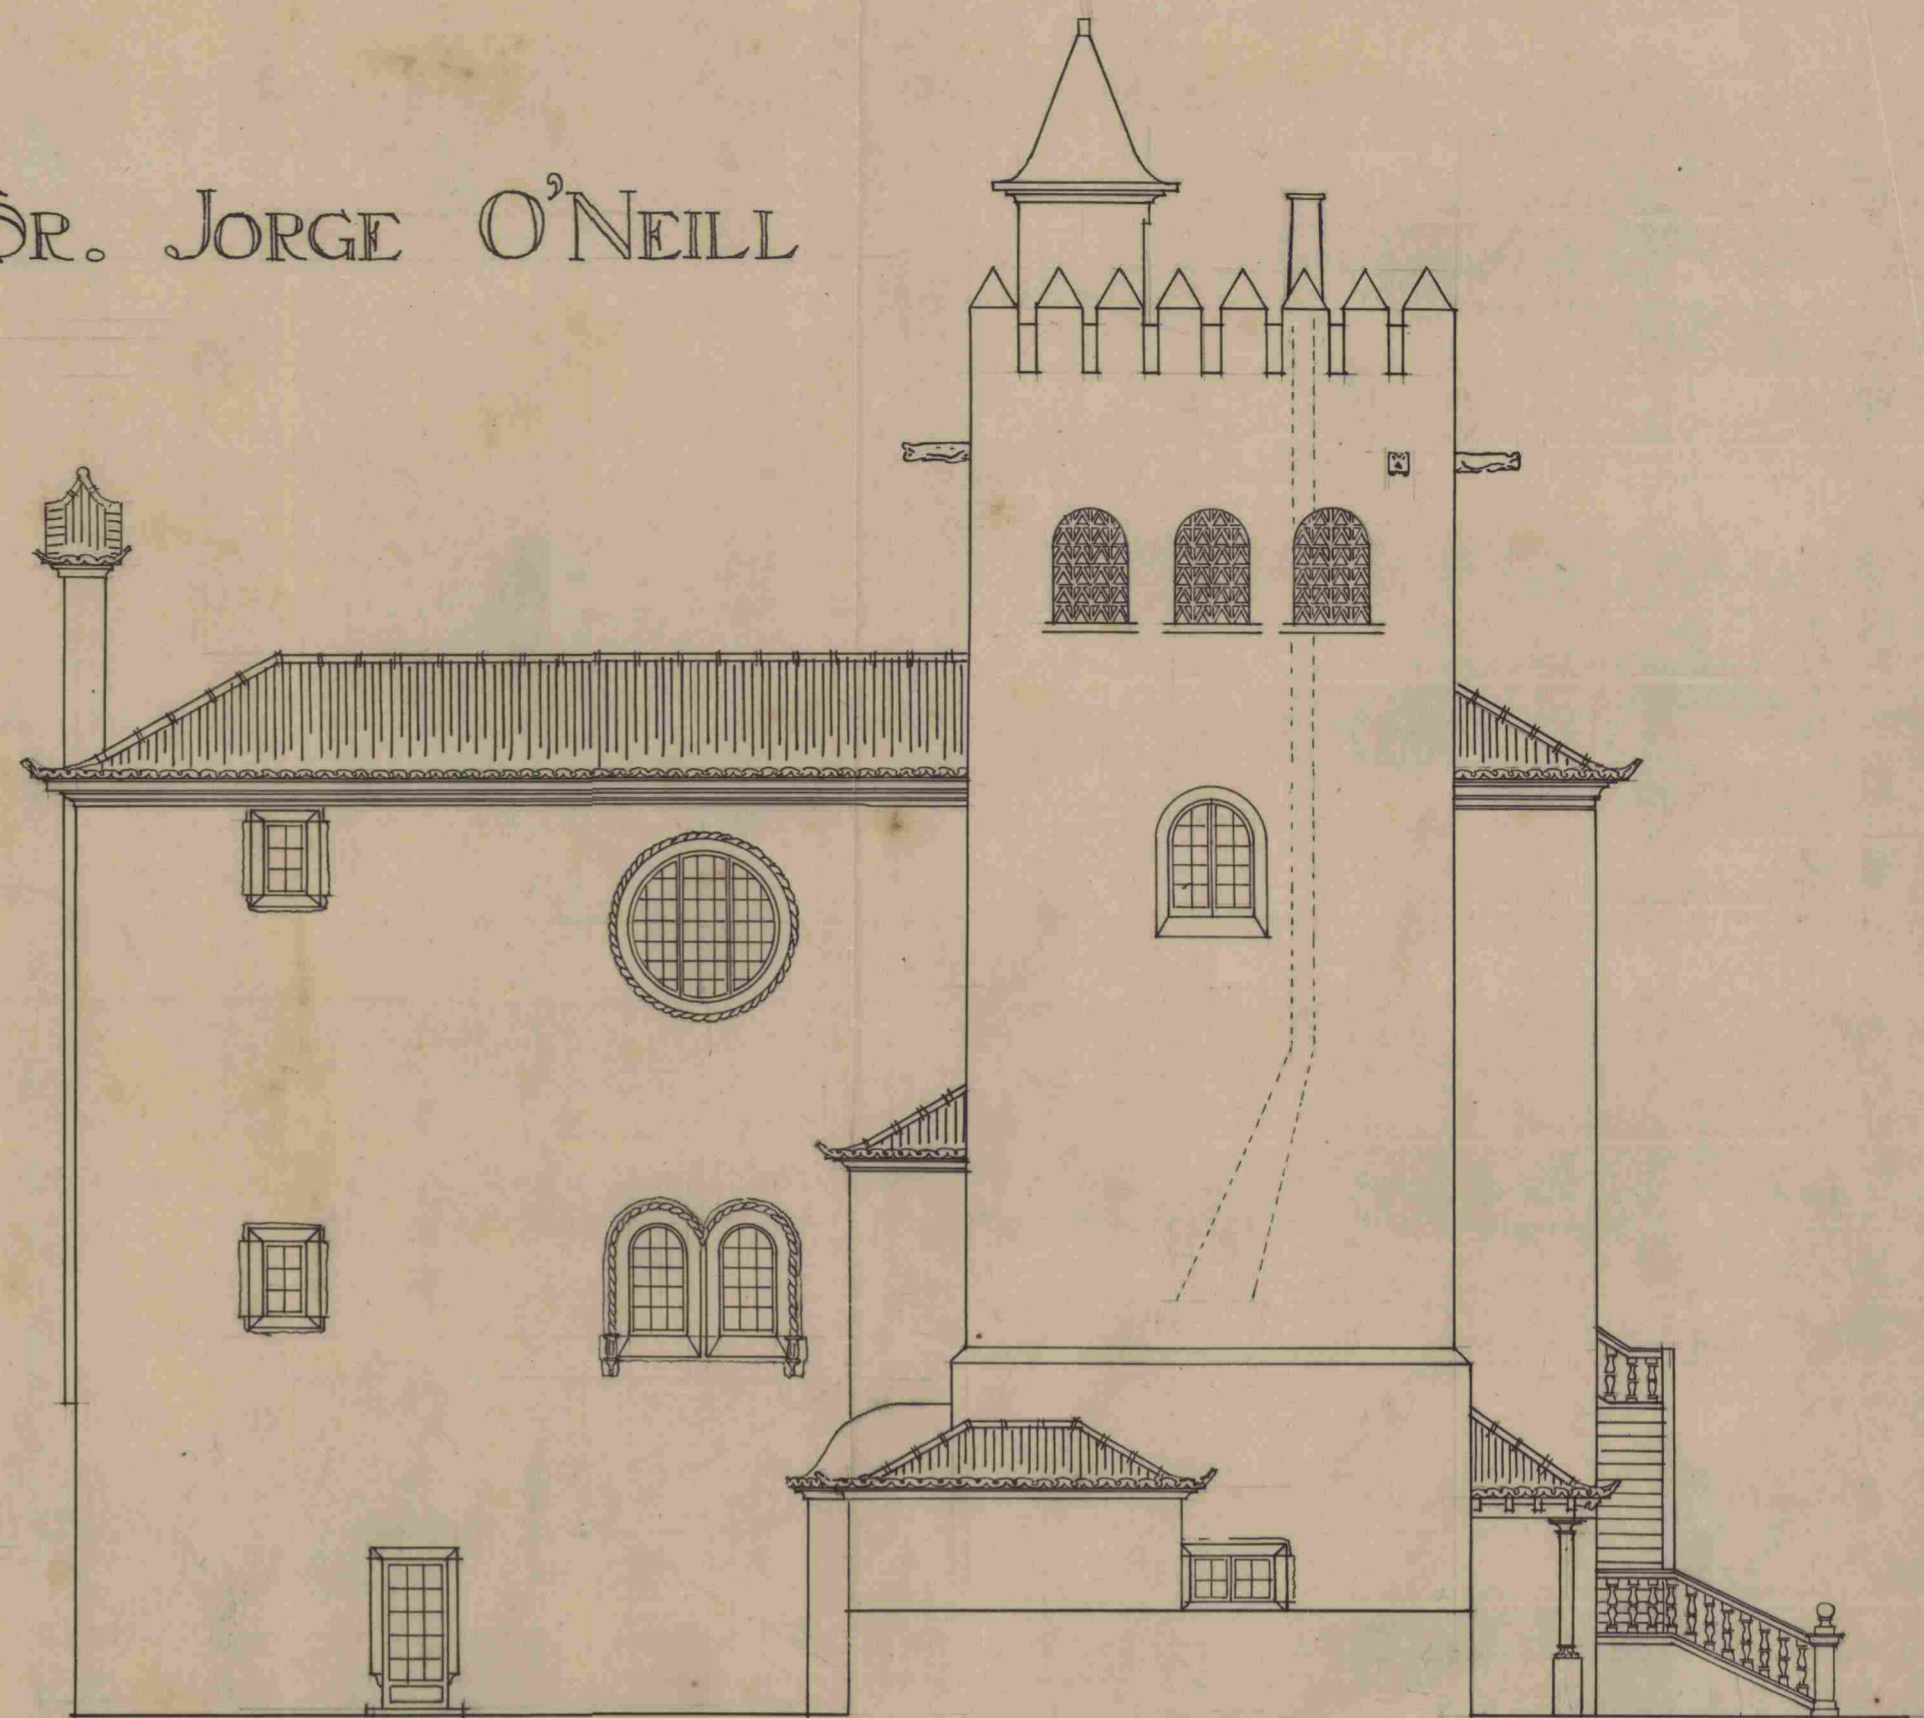

FACHADA AO POENTE

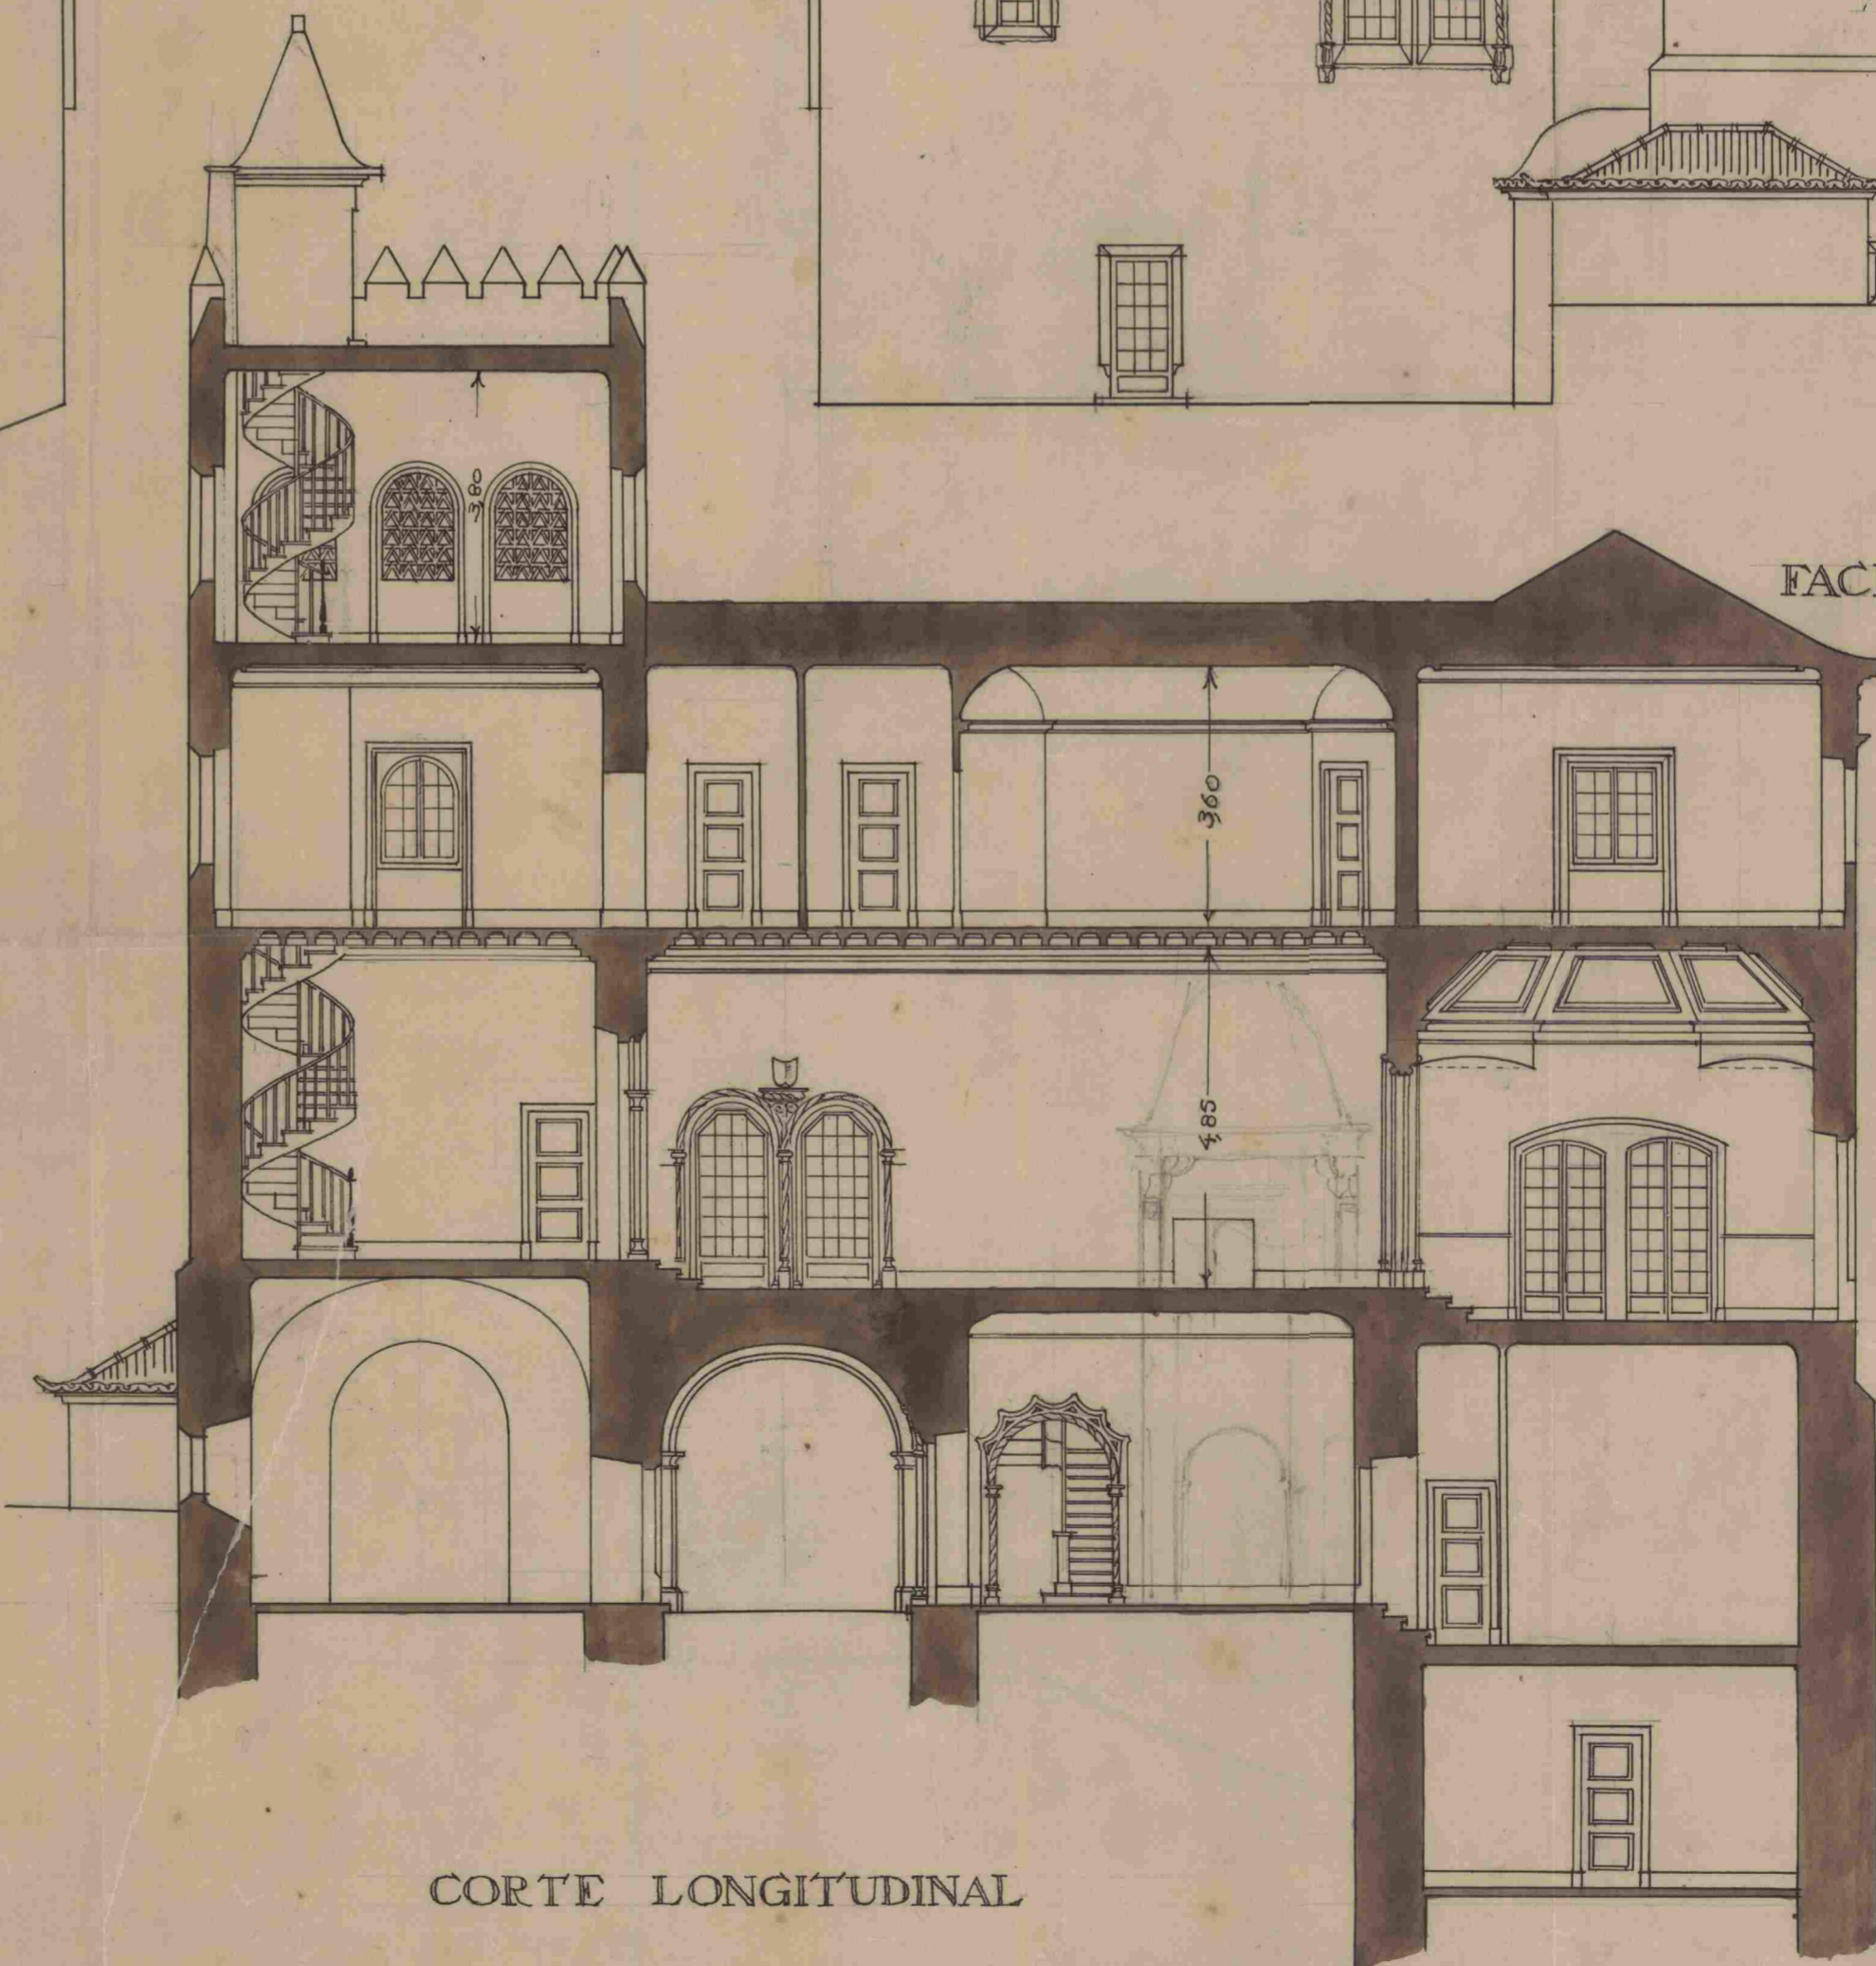

CORTE LONGITUDINAL