


SANATORIO DA GUARDA
PROJECTO PARA OS PAVILHÕES PARA UM SÓ SEXO



— PRINCIPAL —

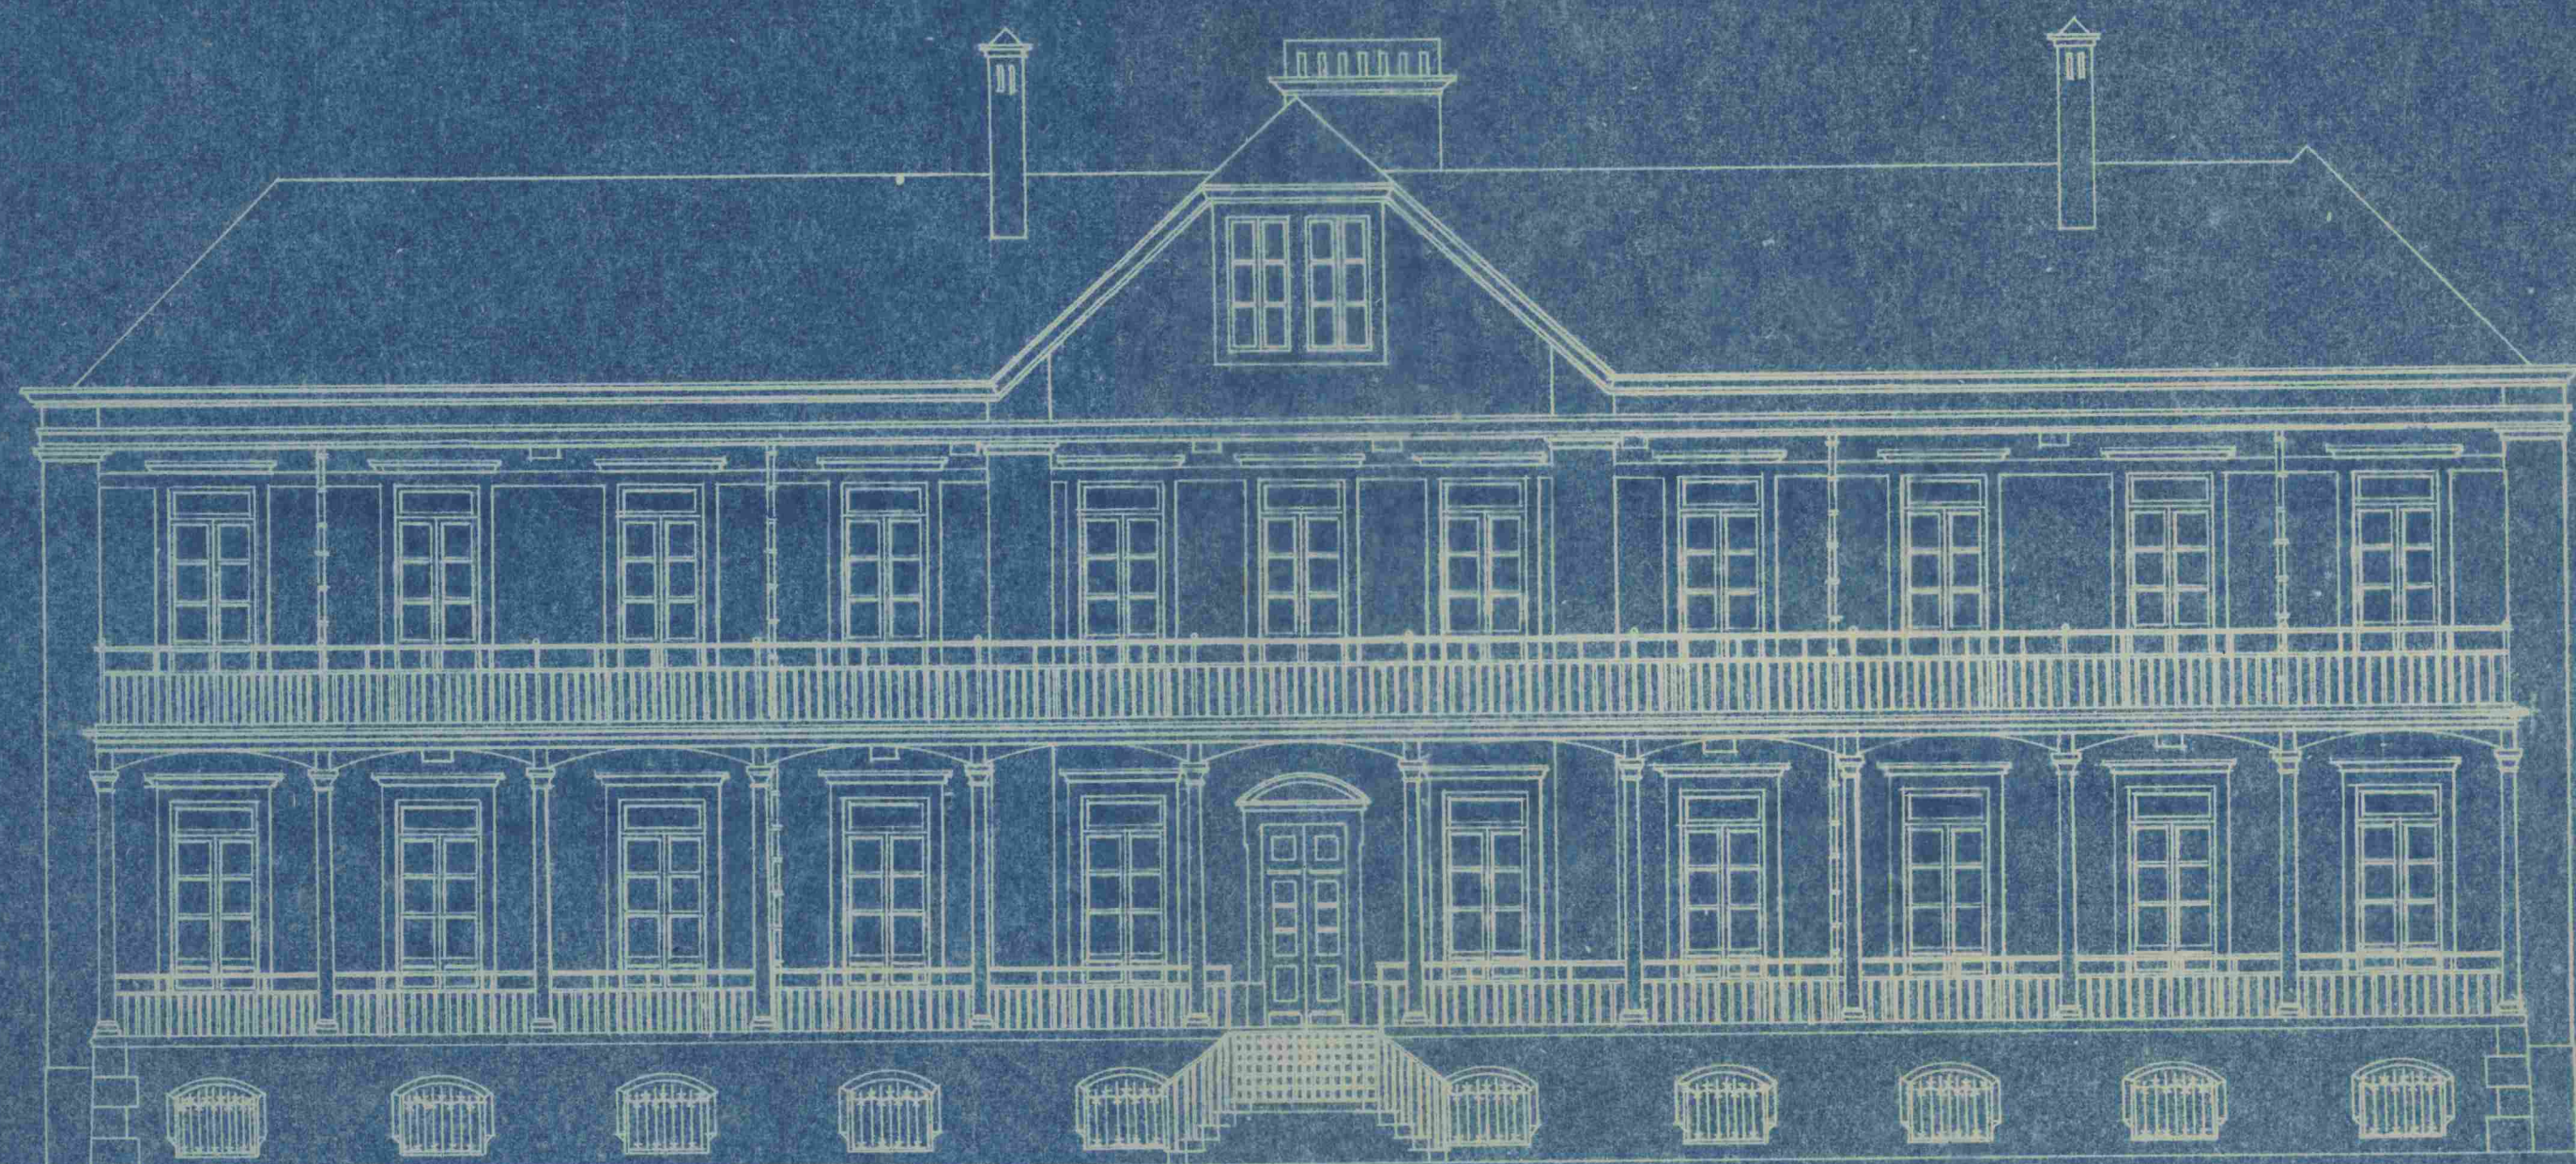


— LATERAL —

— ESCALA 1:100 —



— POSTERIOR —

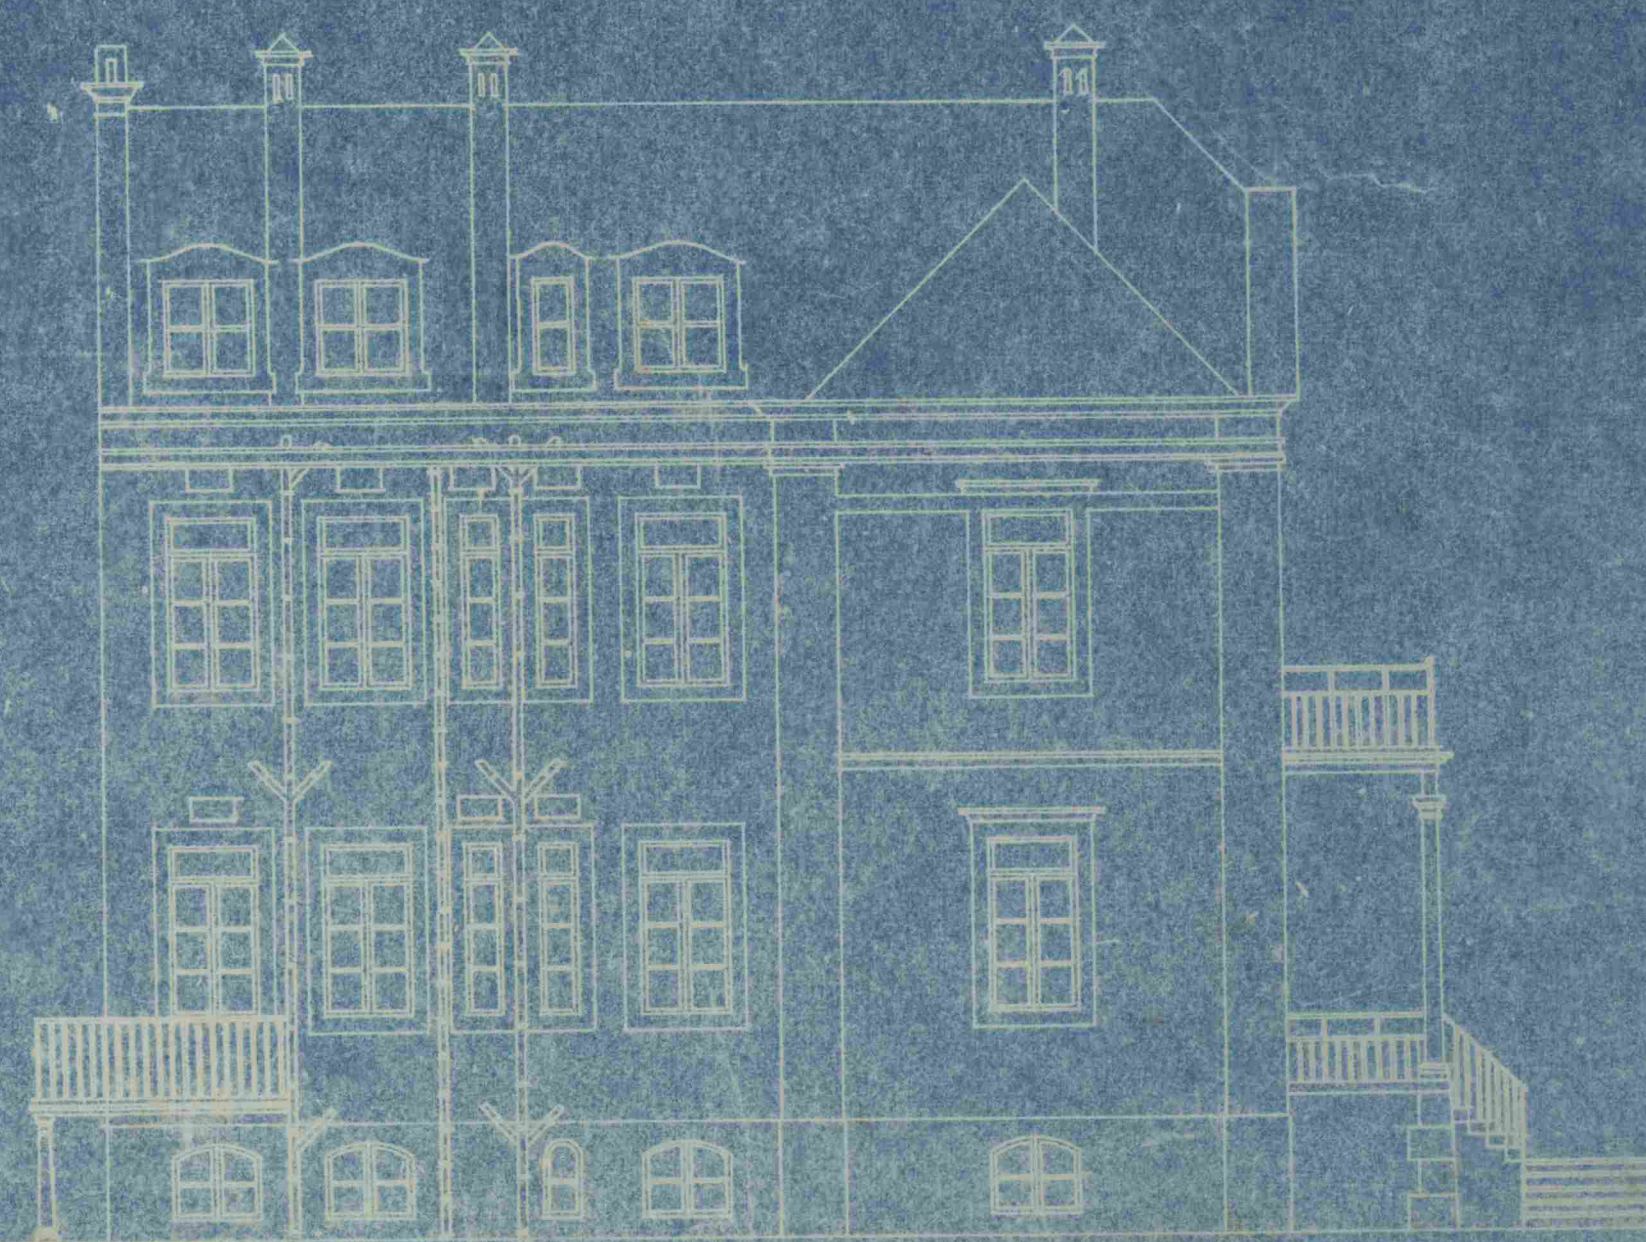

— LATERAL —

SANATORIO DA GUARDA
PROJECTO PARA OS PAVILHÕES PARA UM SÓ SEXO



— PRINCIPAL —



— LATERAL —

— ESCALA . 1:100 —



— POSTERIOR —




— LATERAL —

SANATORIO DA GUARDA
PROJECTO PARA OS PAVILHÕES PARA UM SÓ SEXO




—CORTE—


—ESCALA. 1:100—

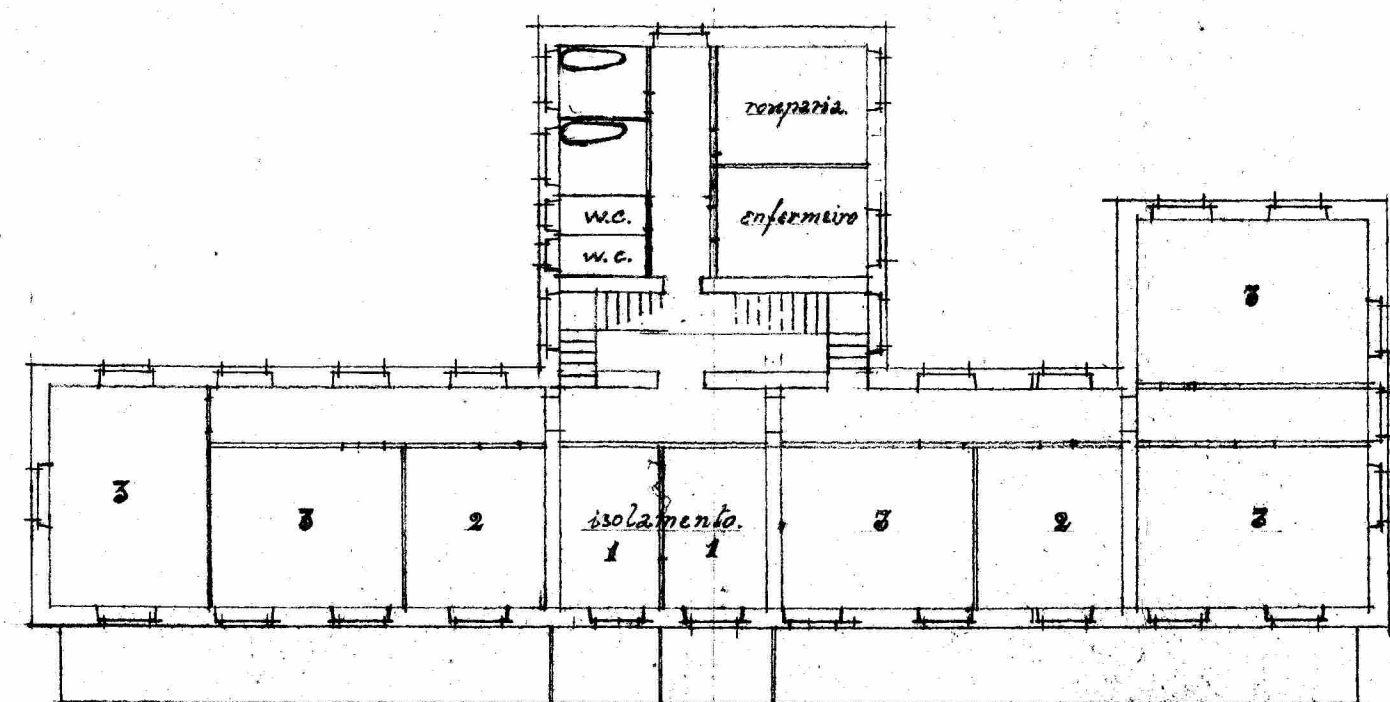


1º andar.

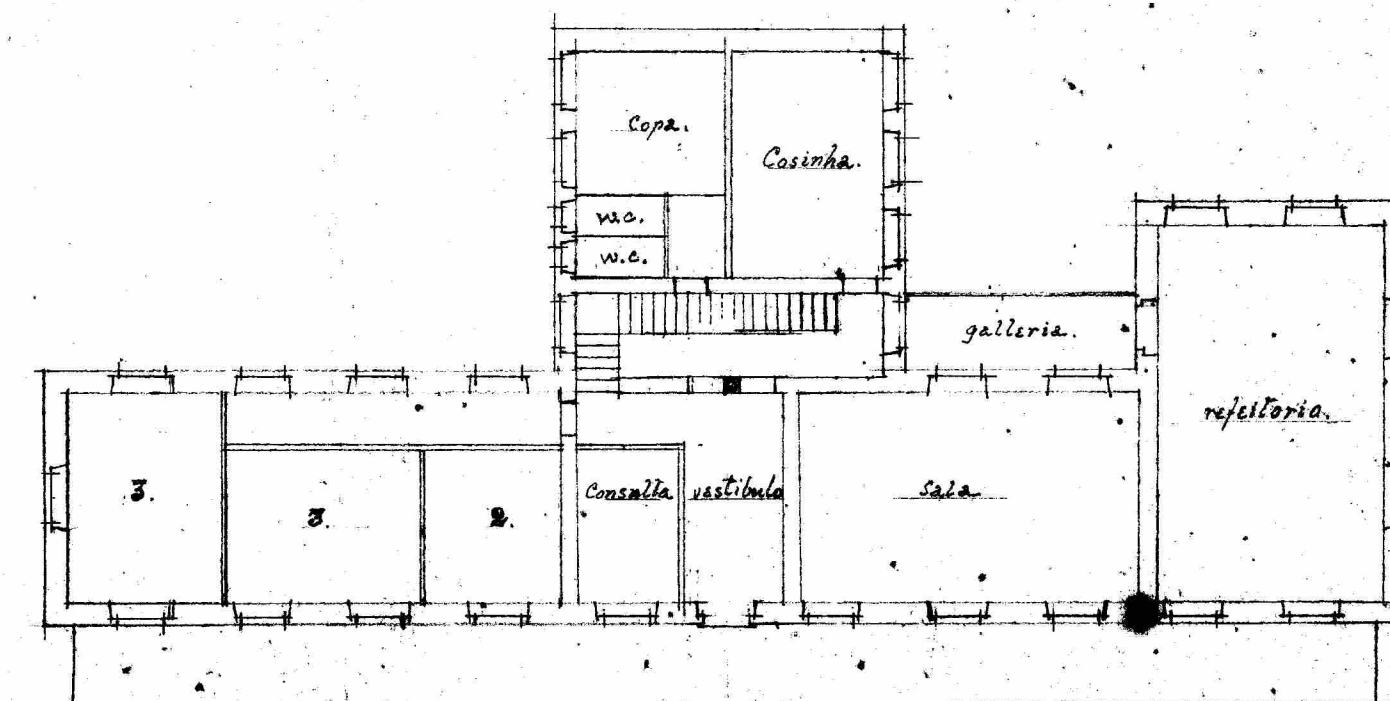

rez-do-chão

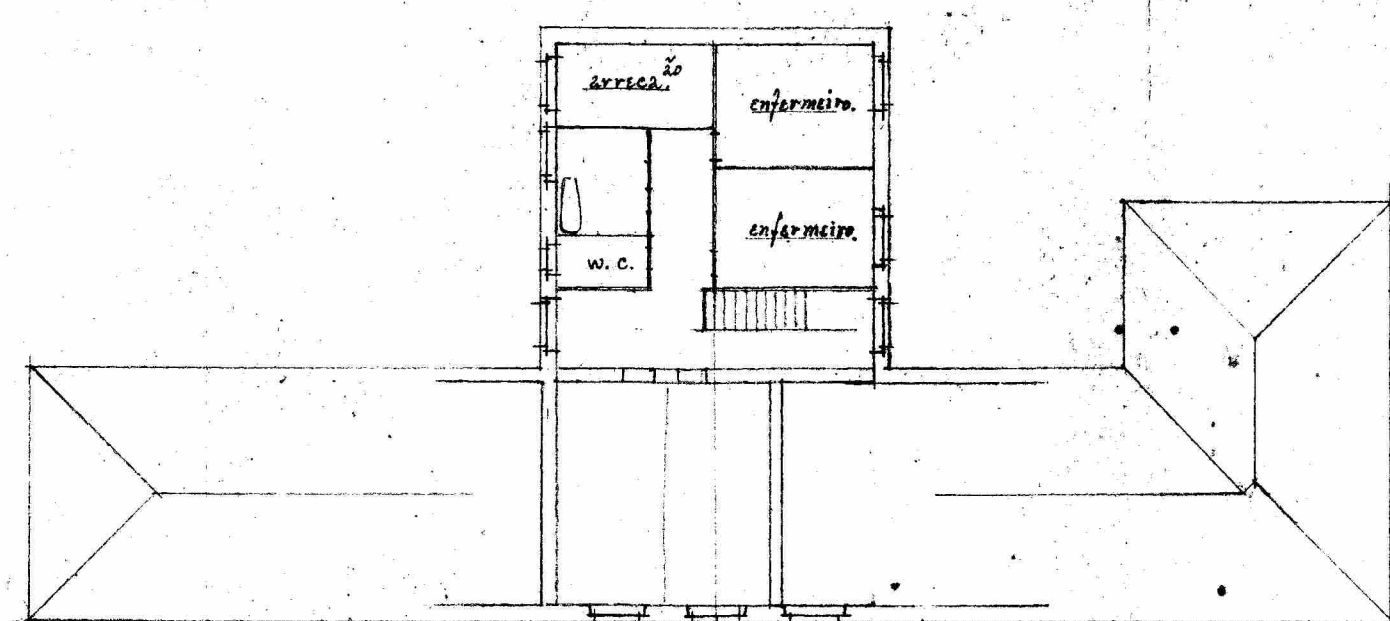


solão

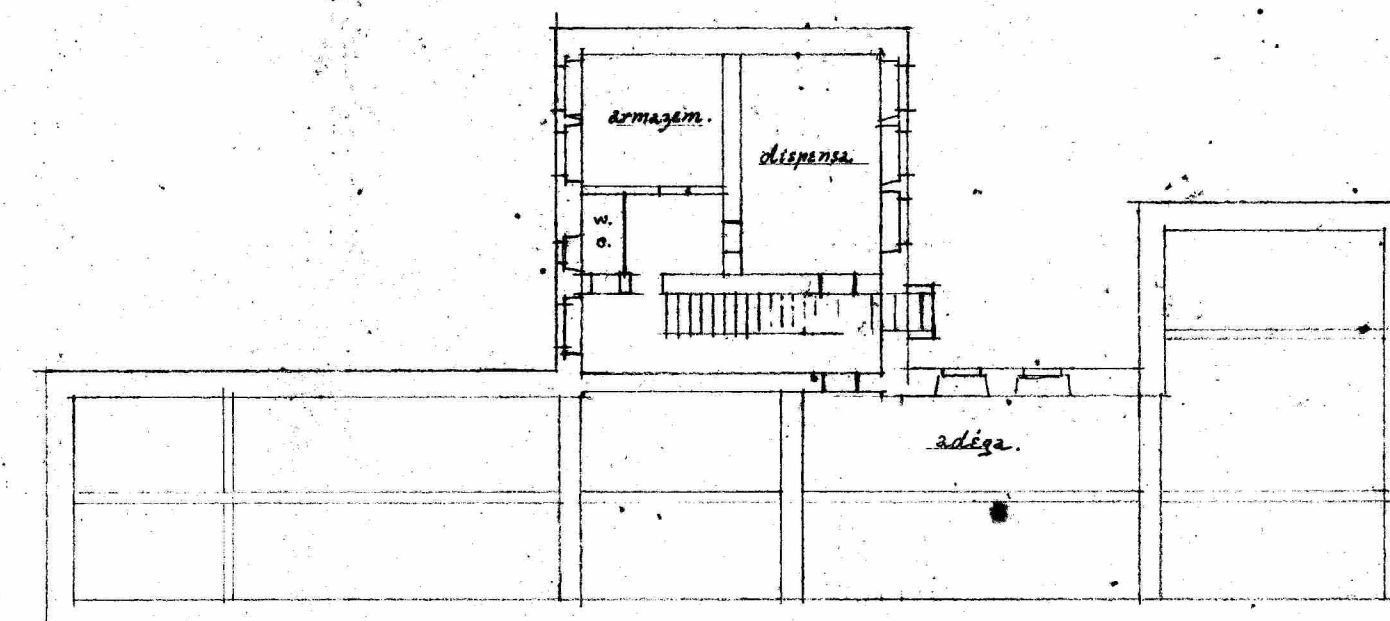





sub-solo


Guarda pavilhões p. 1 to zero

Sanatorio da Guarda

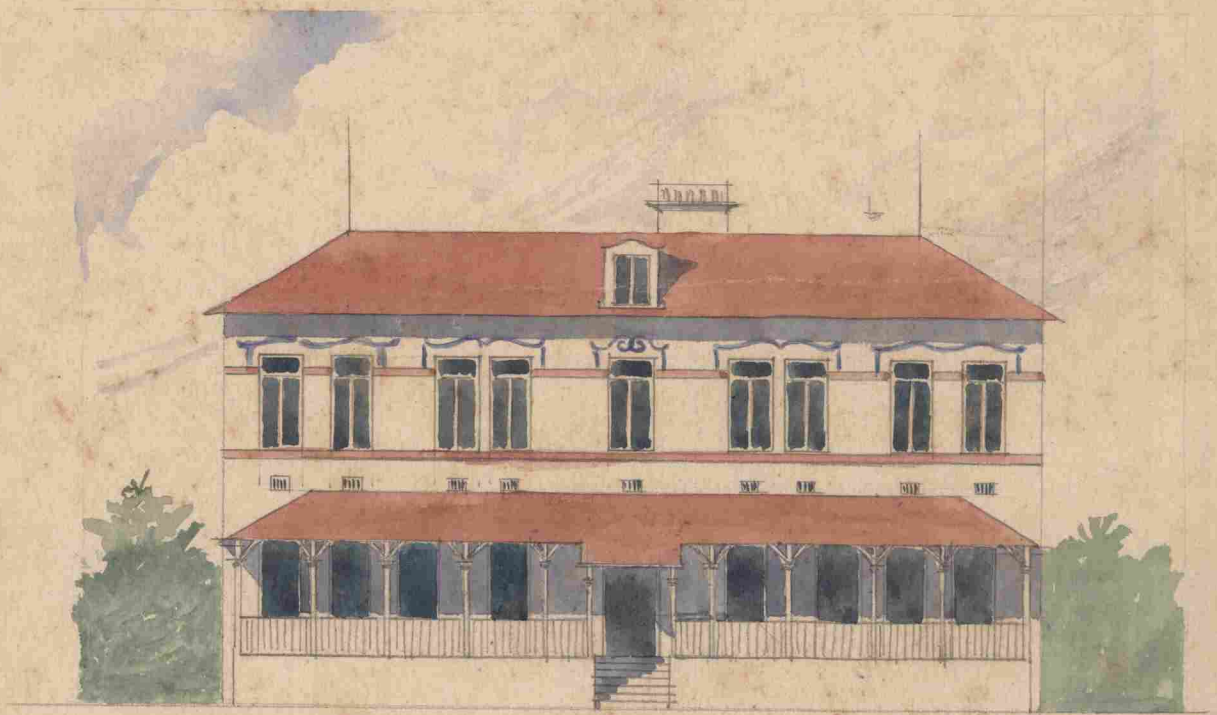


Escala 1:200

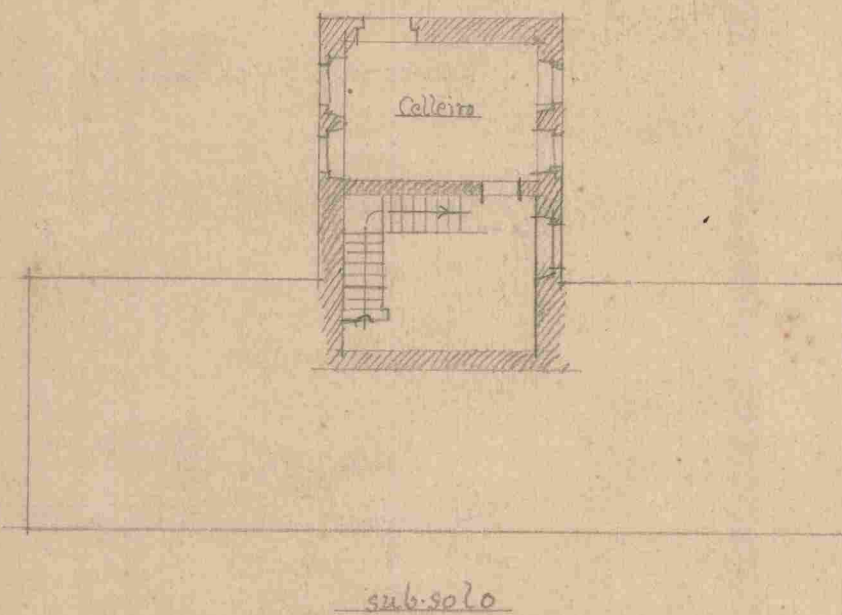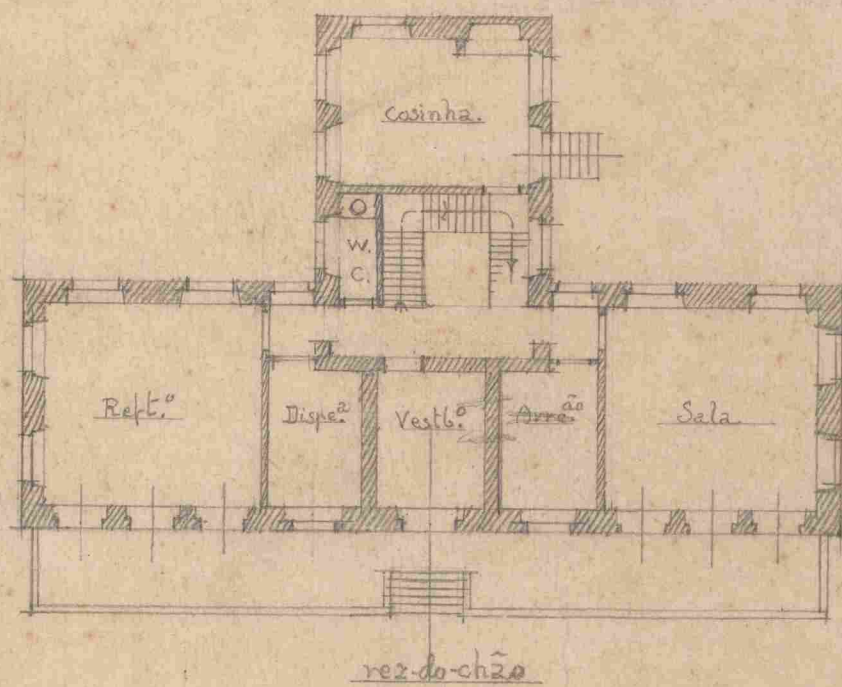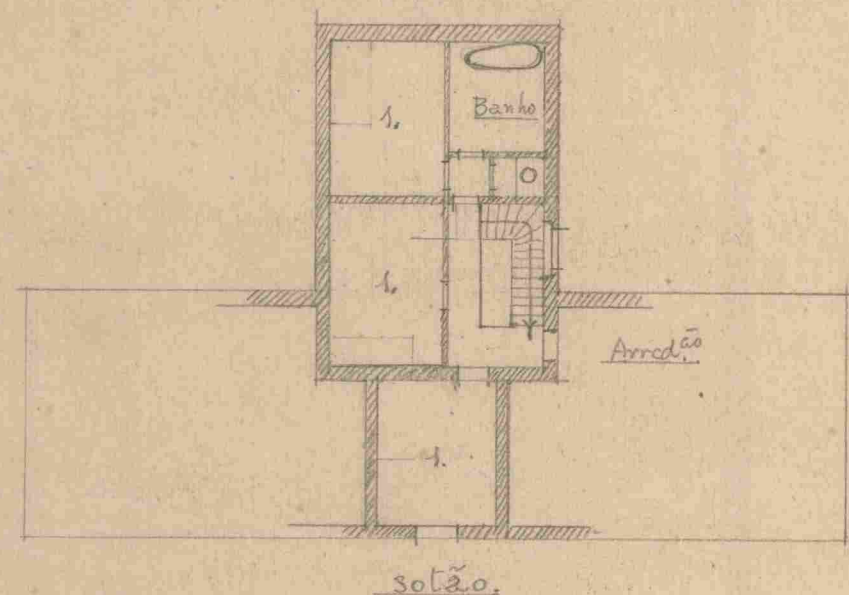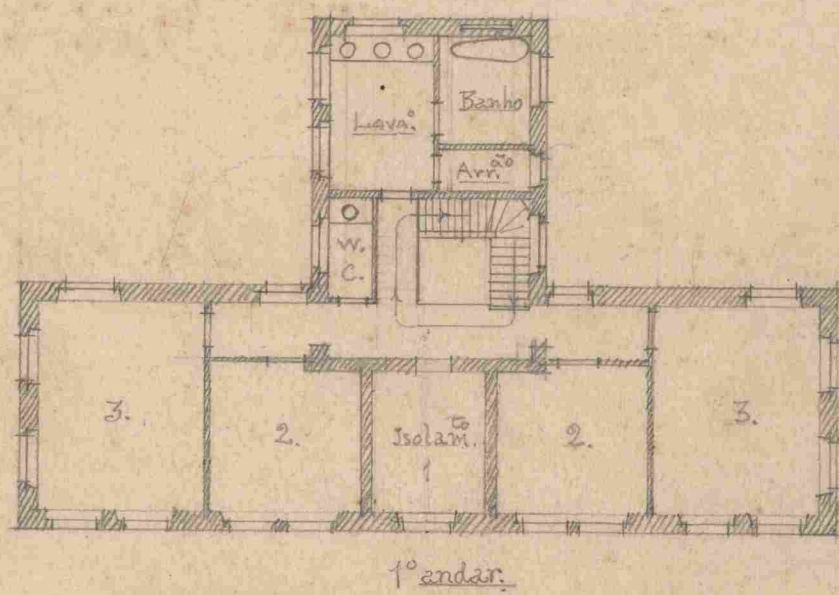


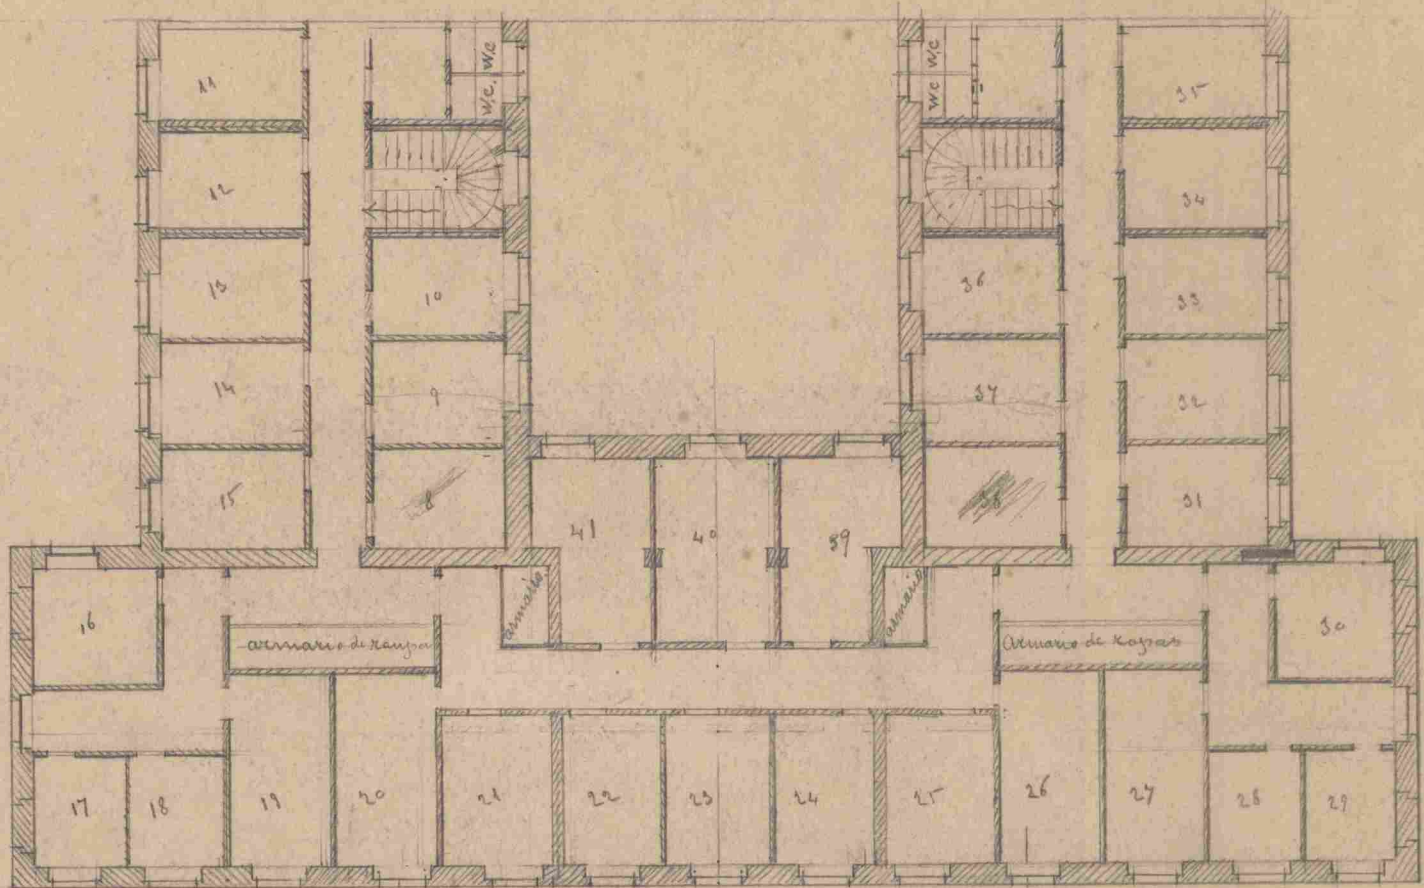

1º Andar

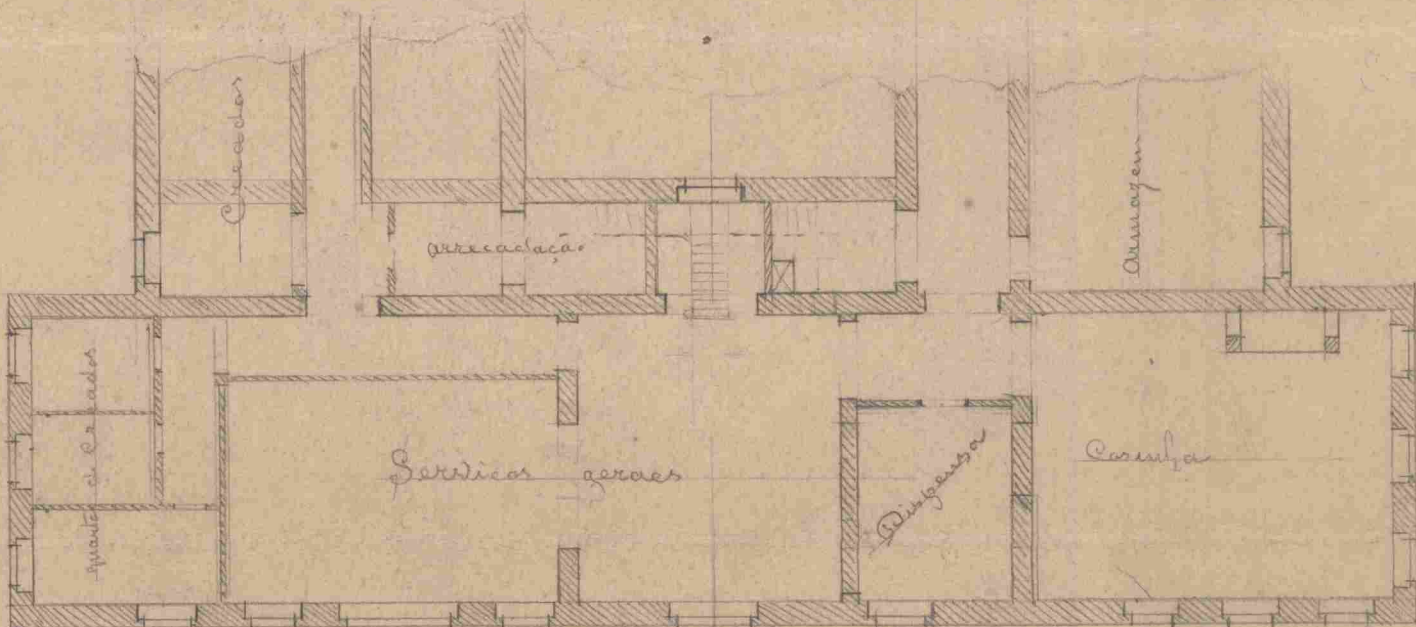


Sub-solo

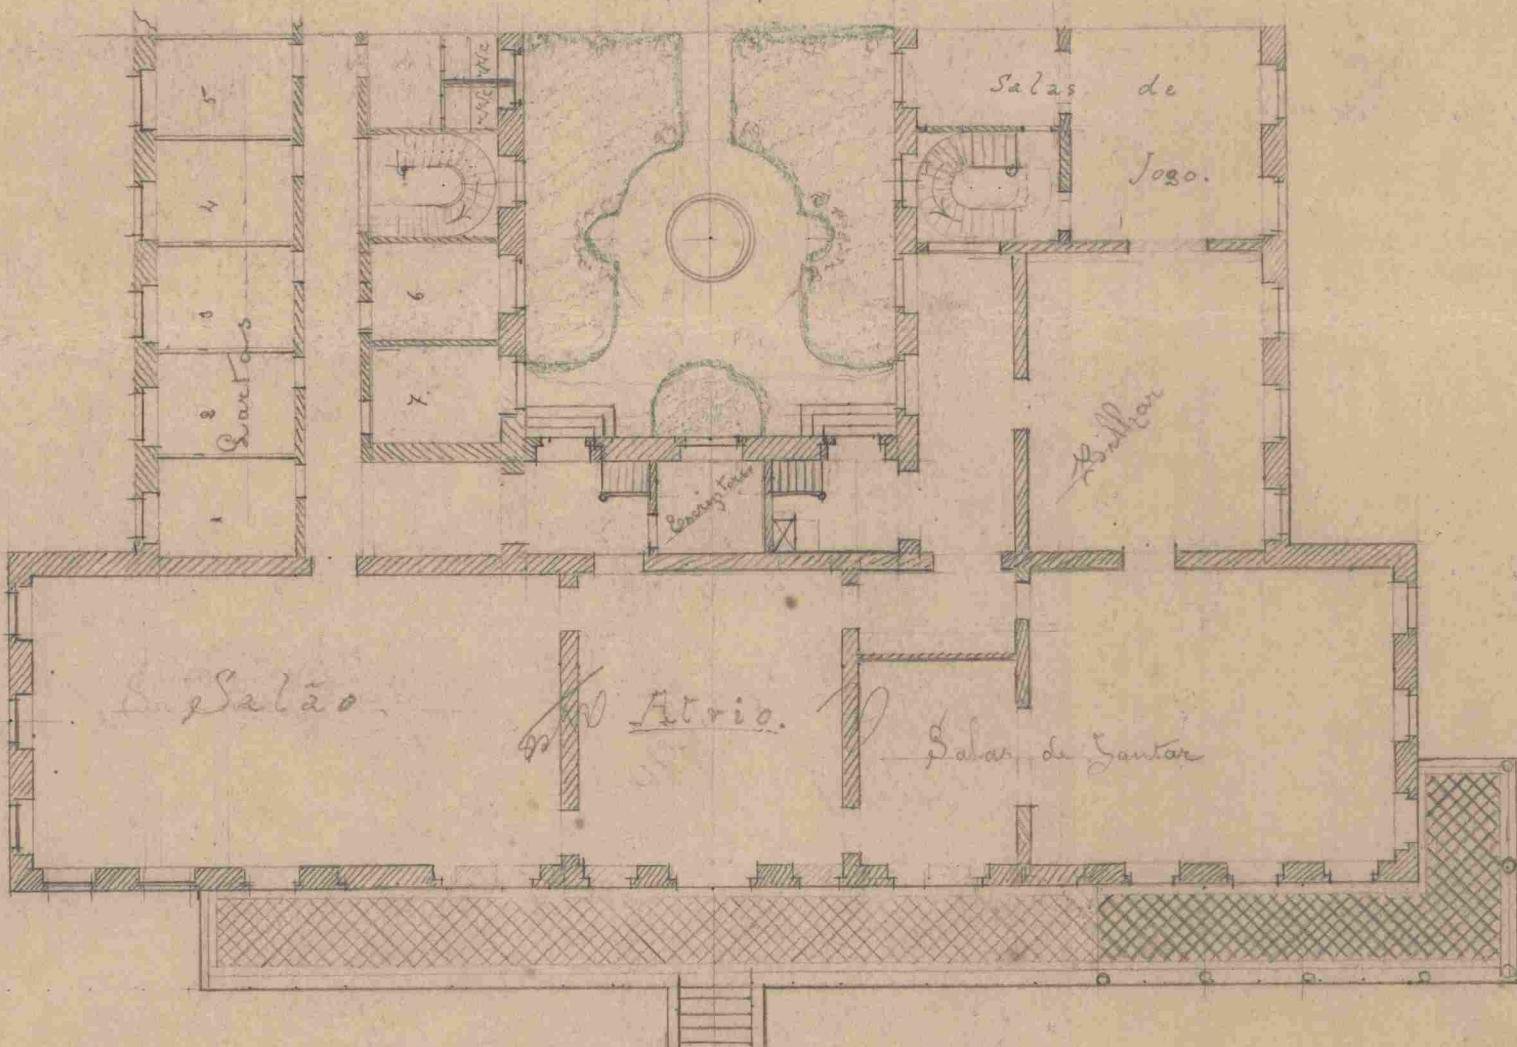


2º Andar

Escala de 0,005 por metro

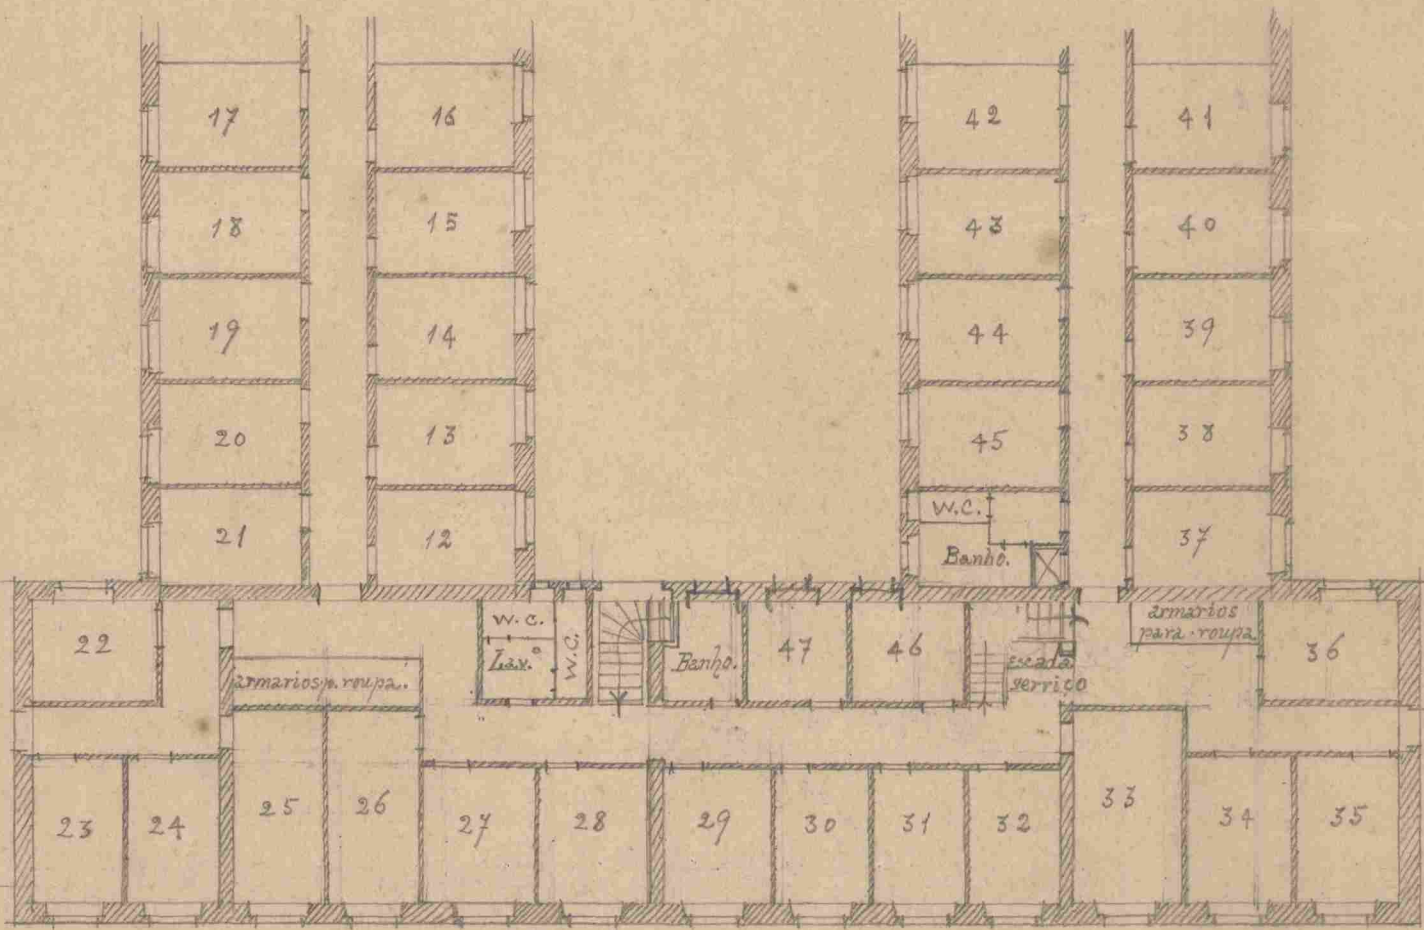

PRIMEIRO ANDAR.

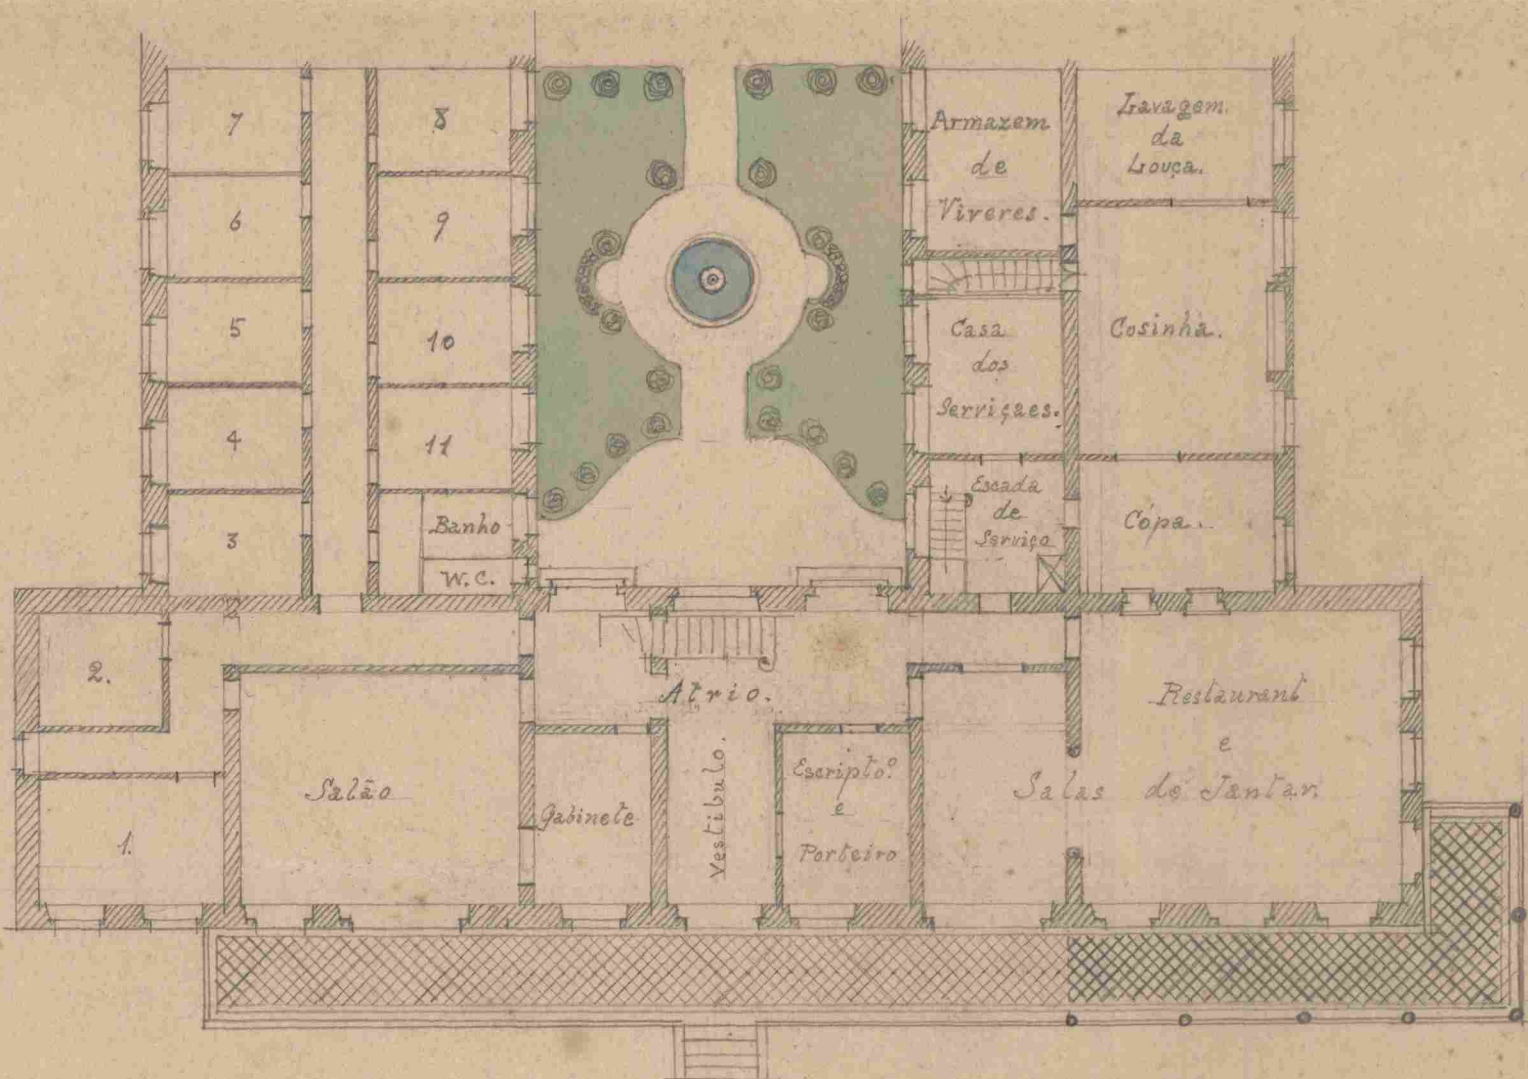


REZ-DO-CHÃO.

1 por 200.

SANATORIO


PROYECTO PARA 105

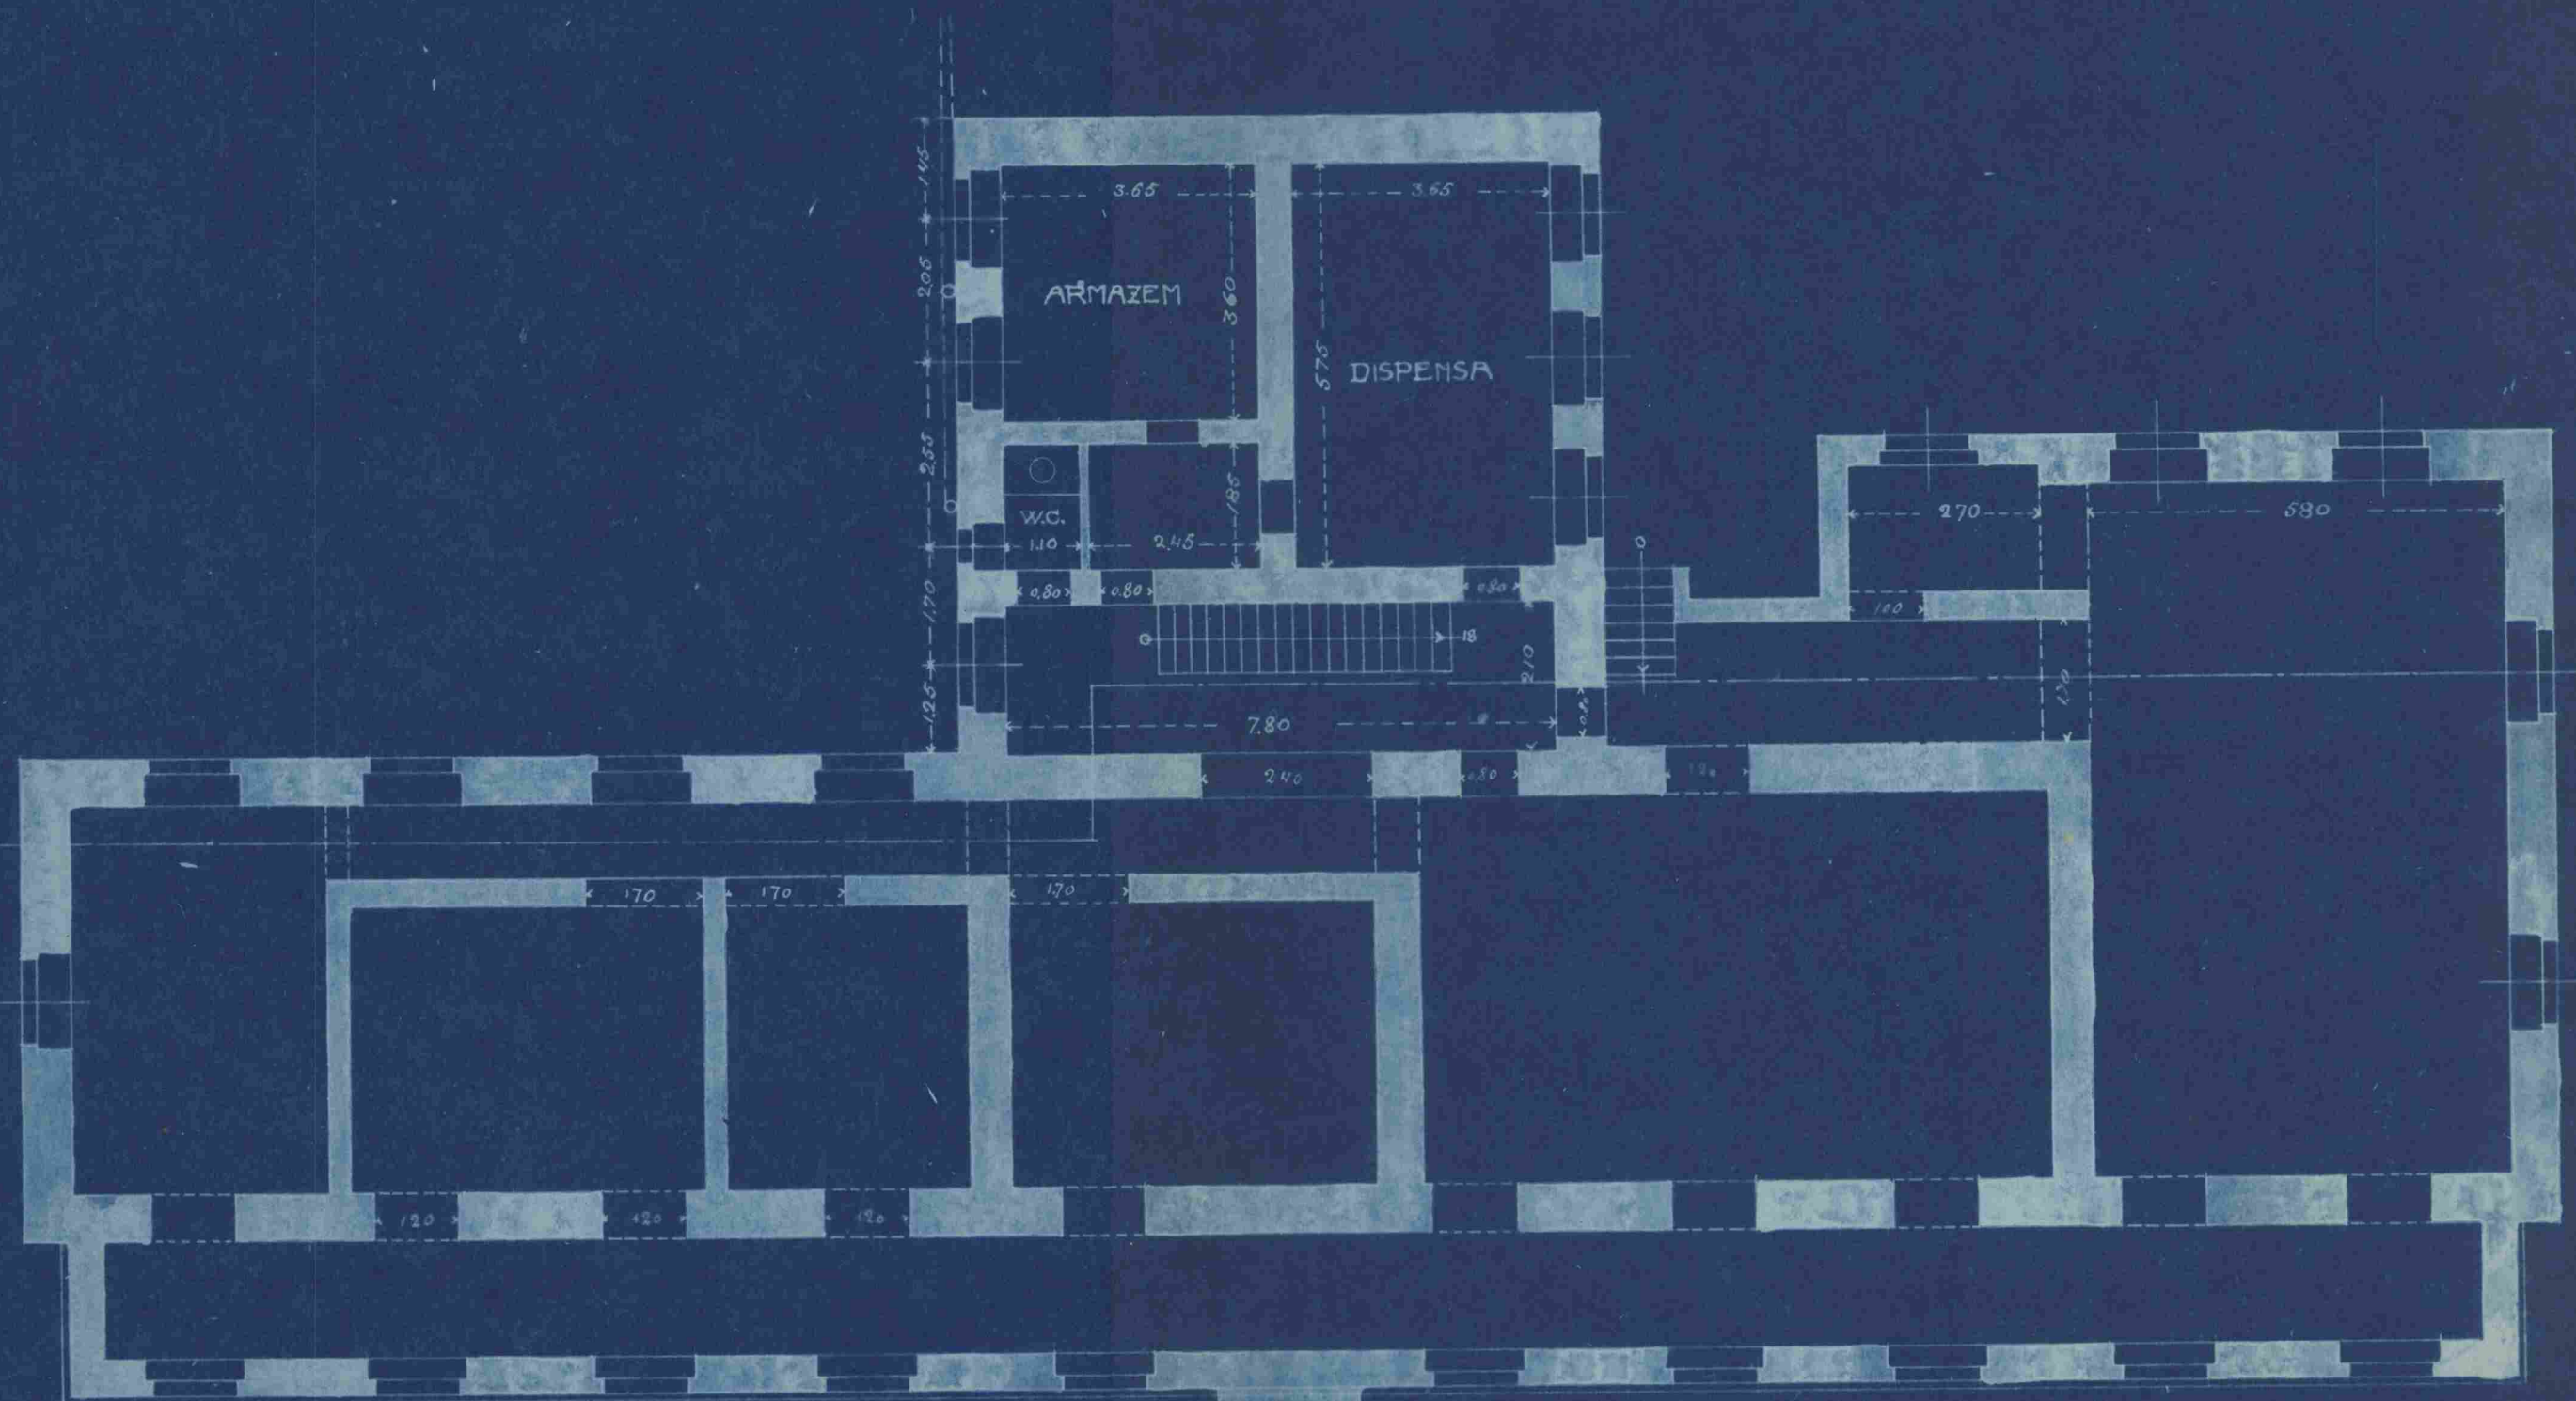

— SVB - SOLO —

L.A. 1:100

—SOTÃO—

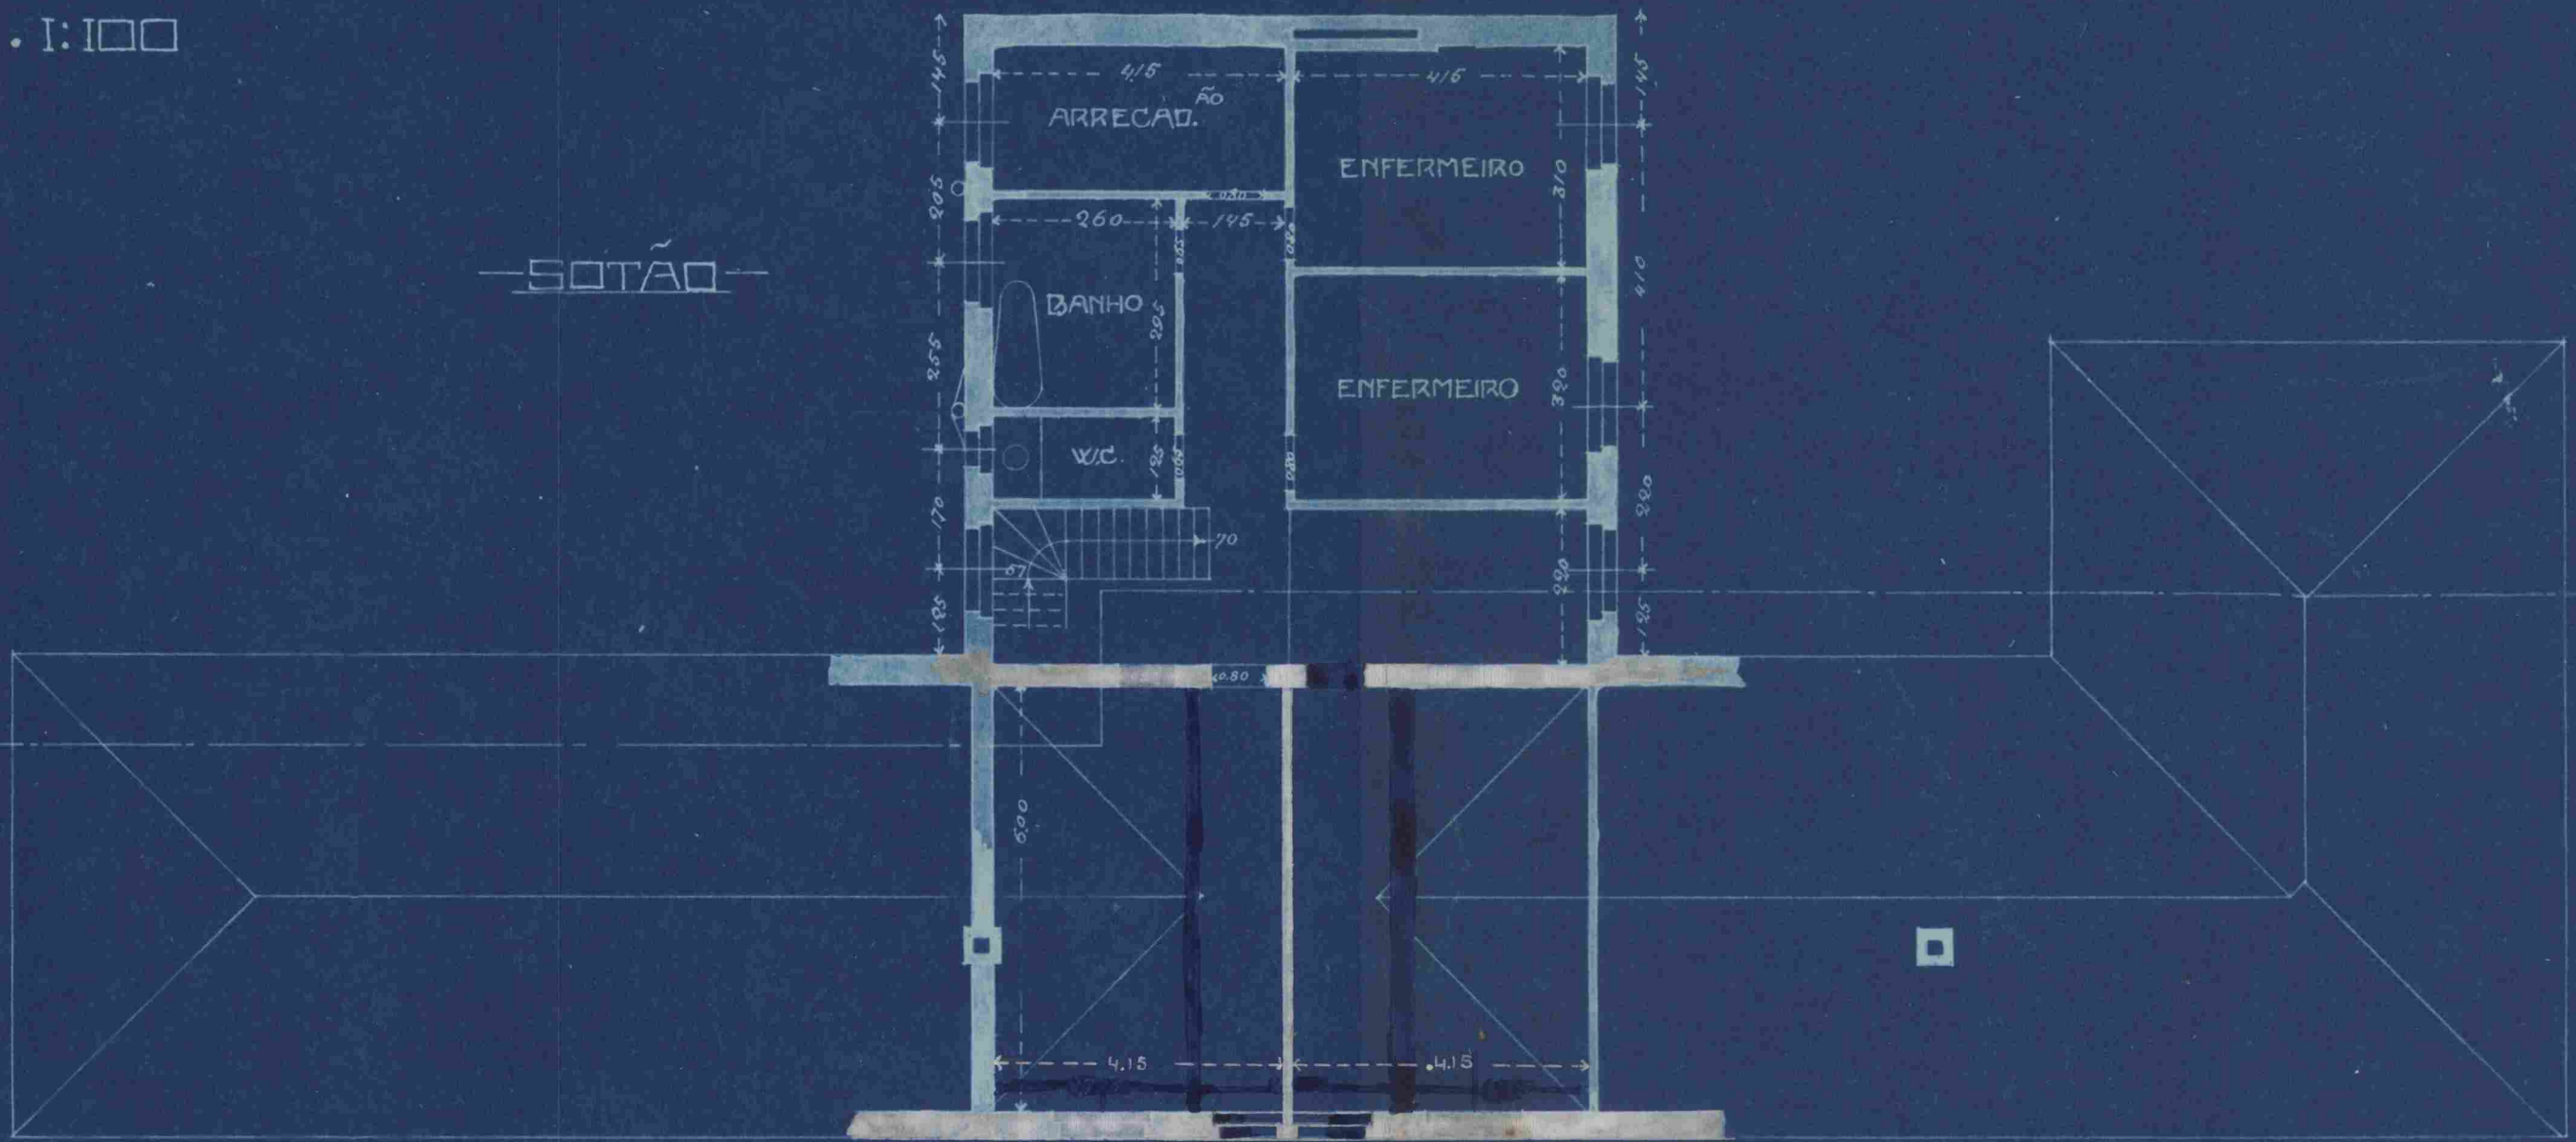

s modificações indicadas neste projecto