


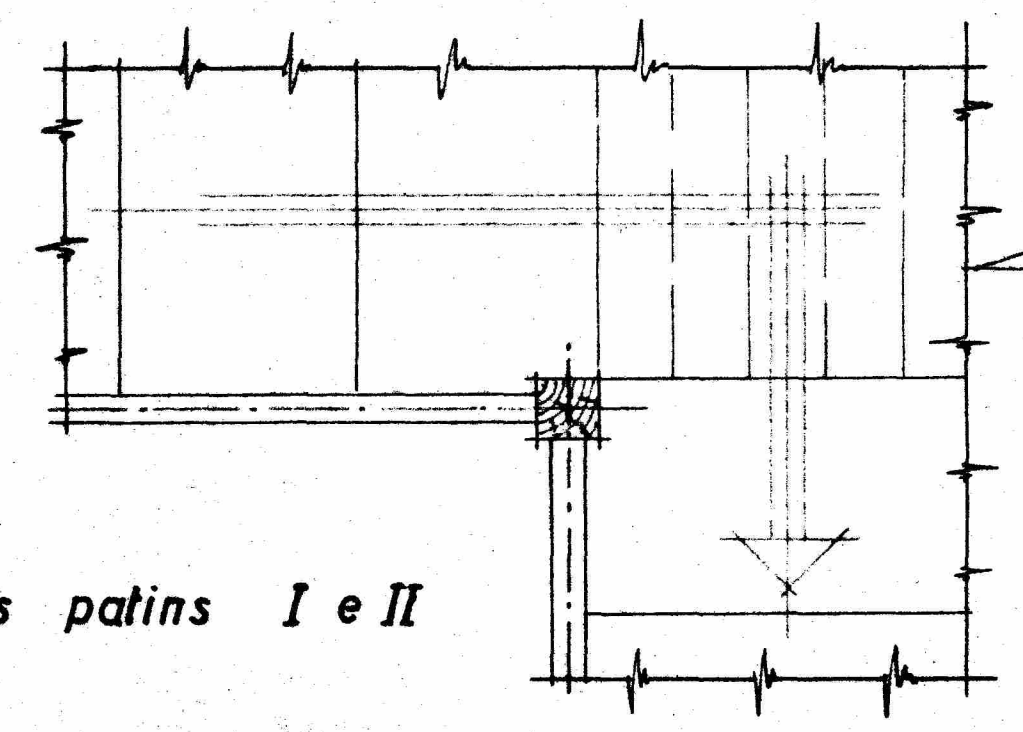
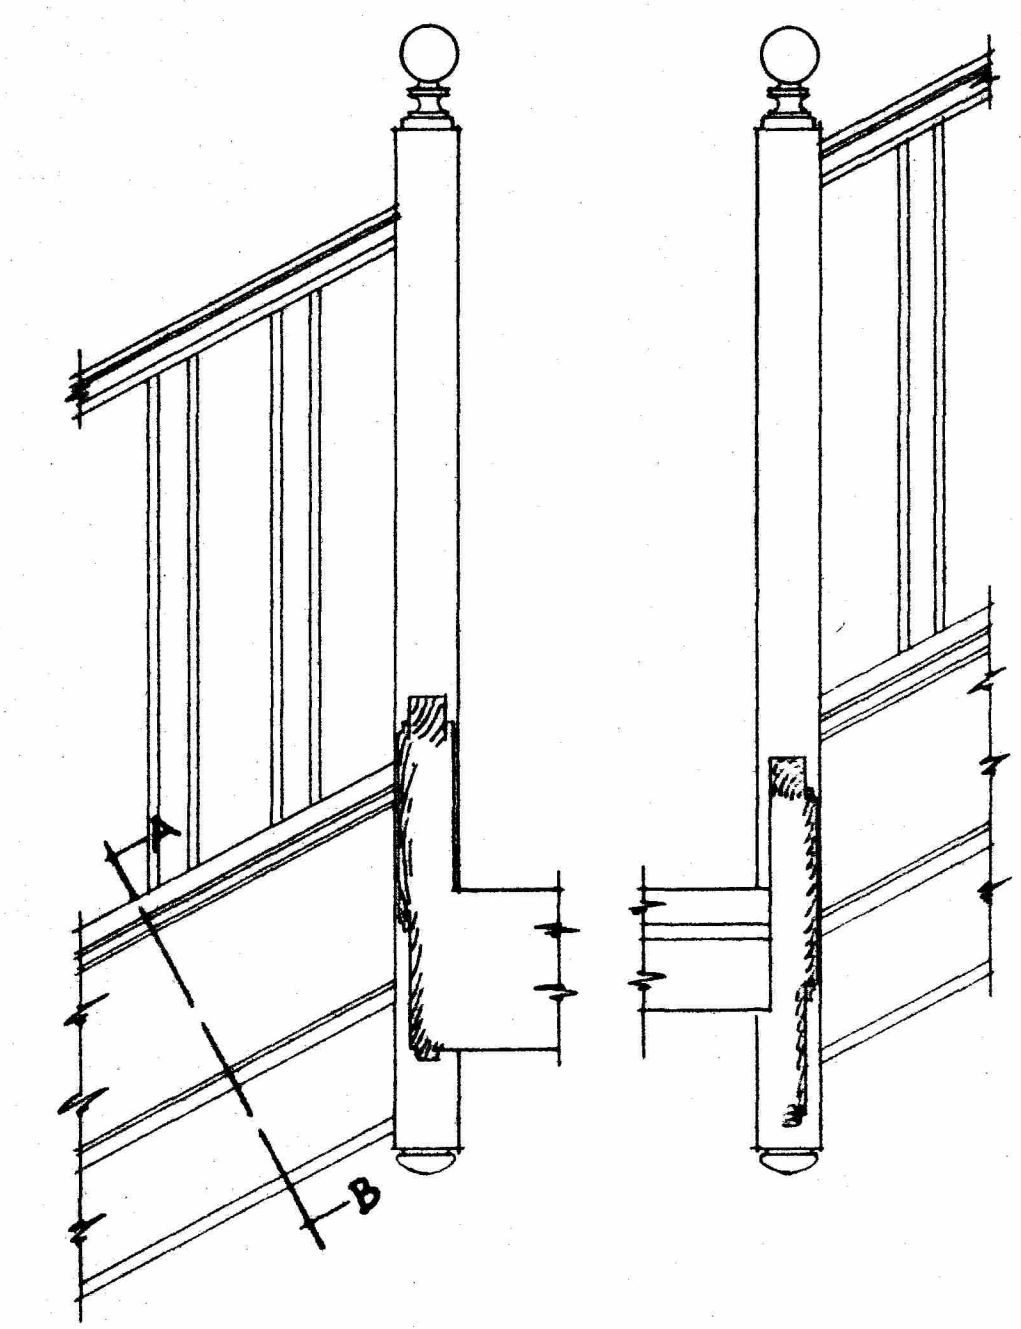
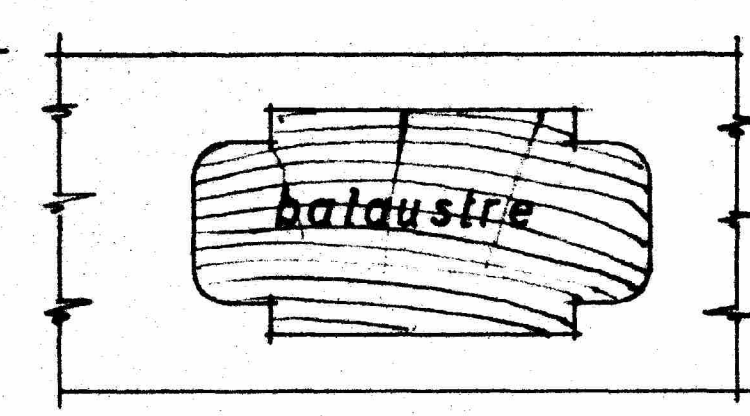


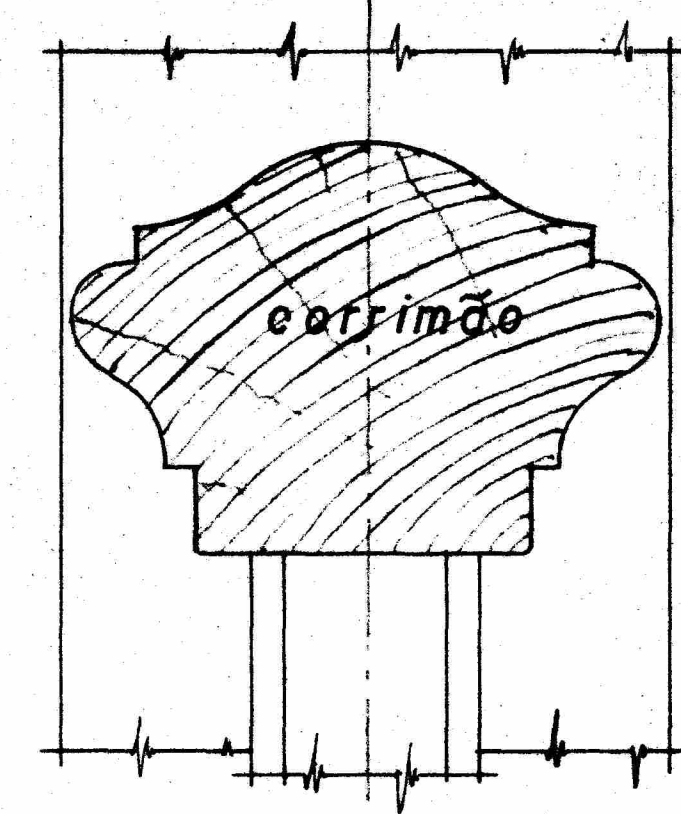


PORMENORES DA ESCADA Escala 1=10 PERFIS EM TAMANHO NATURAL

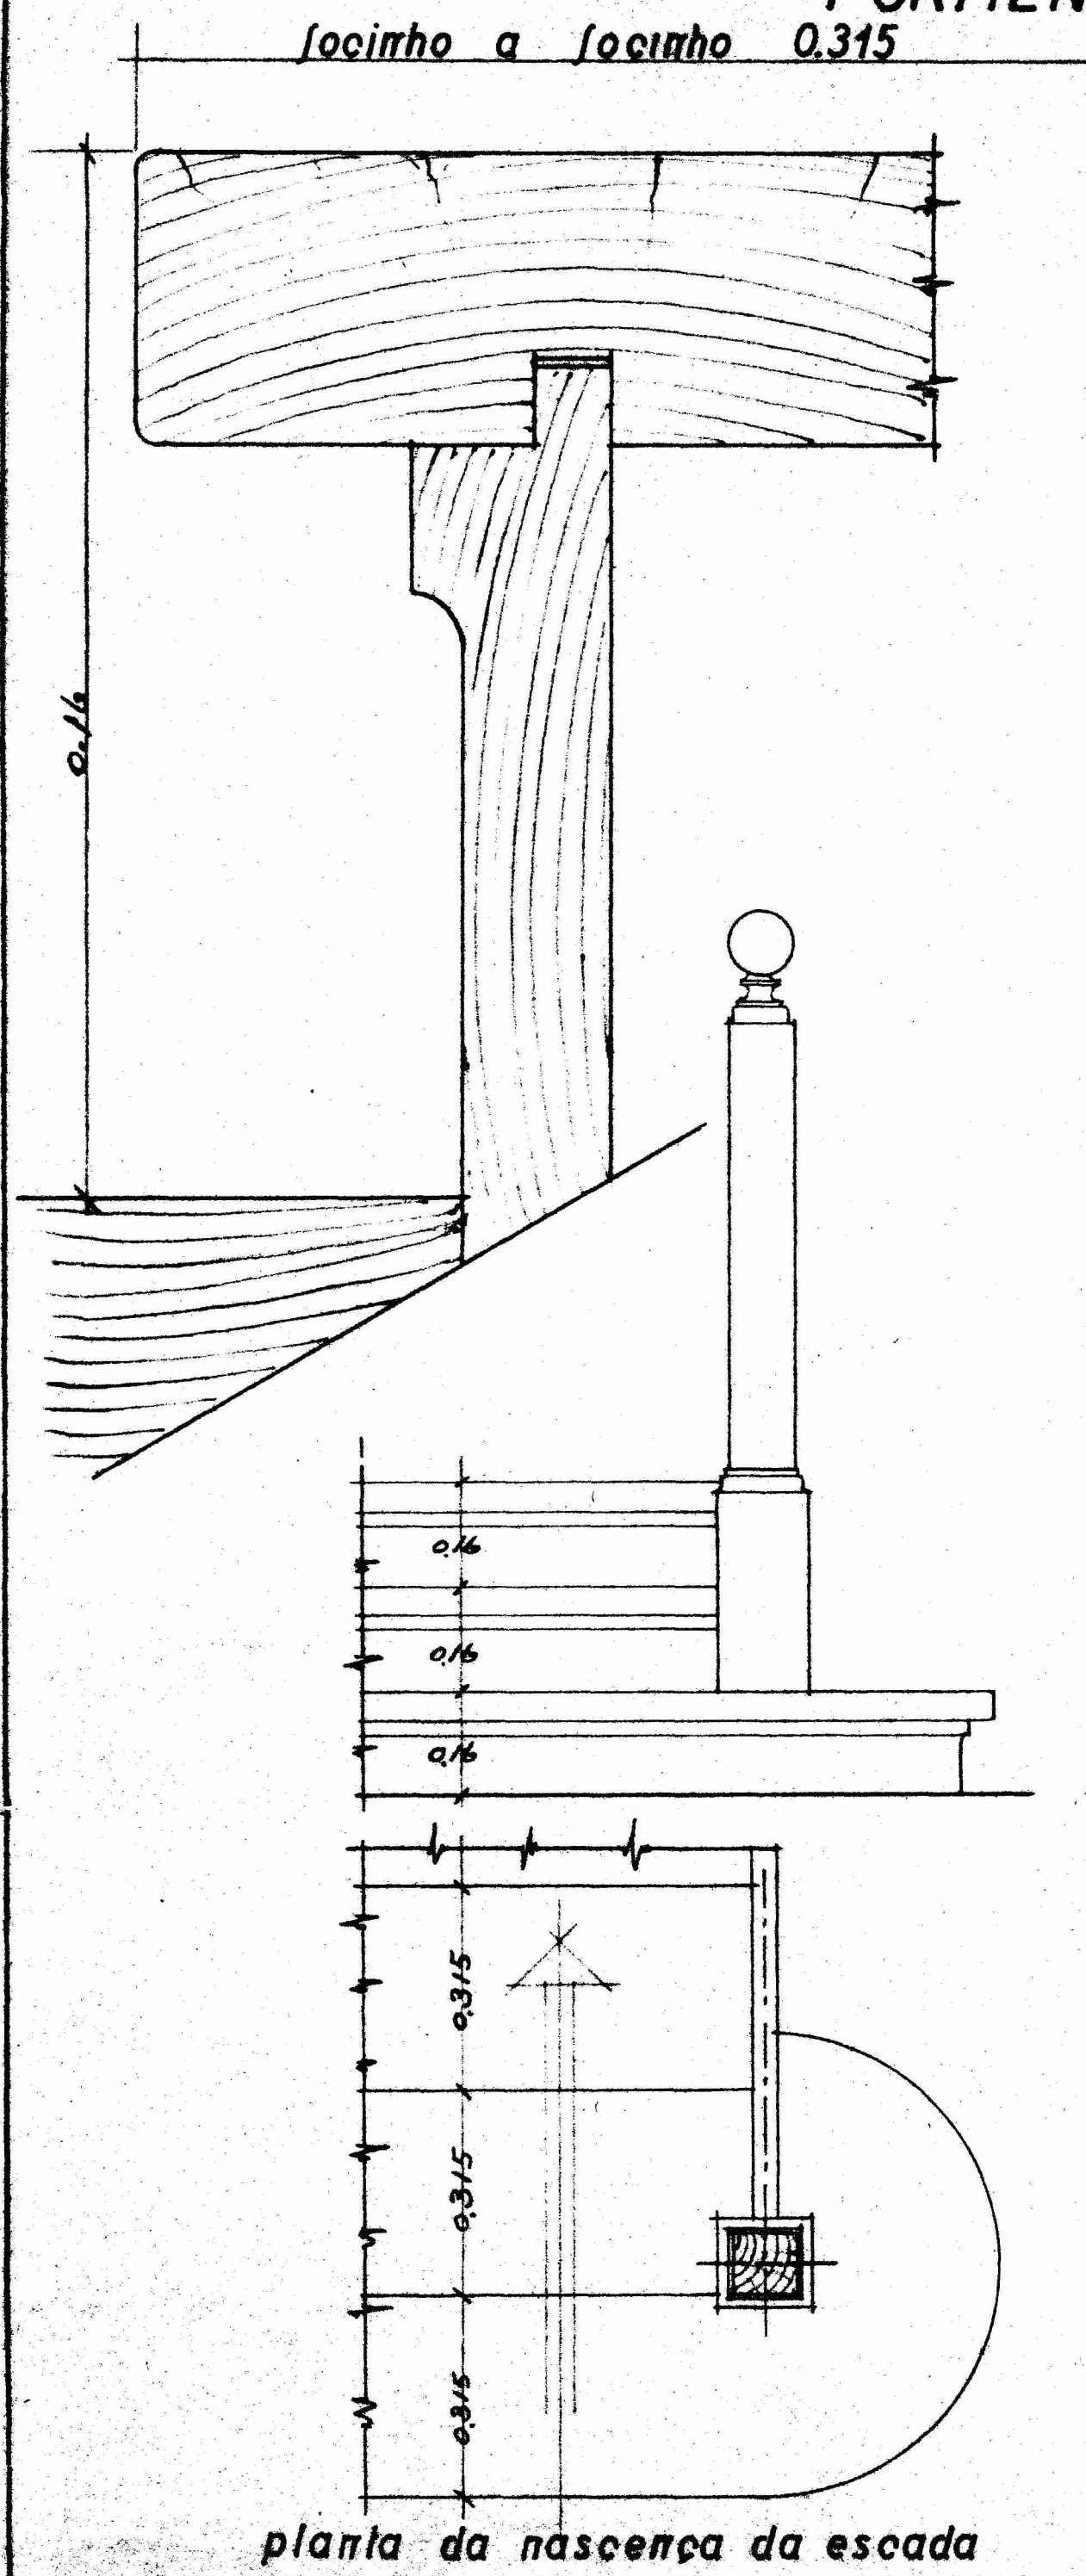

planta dos patins I e II

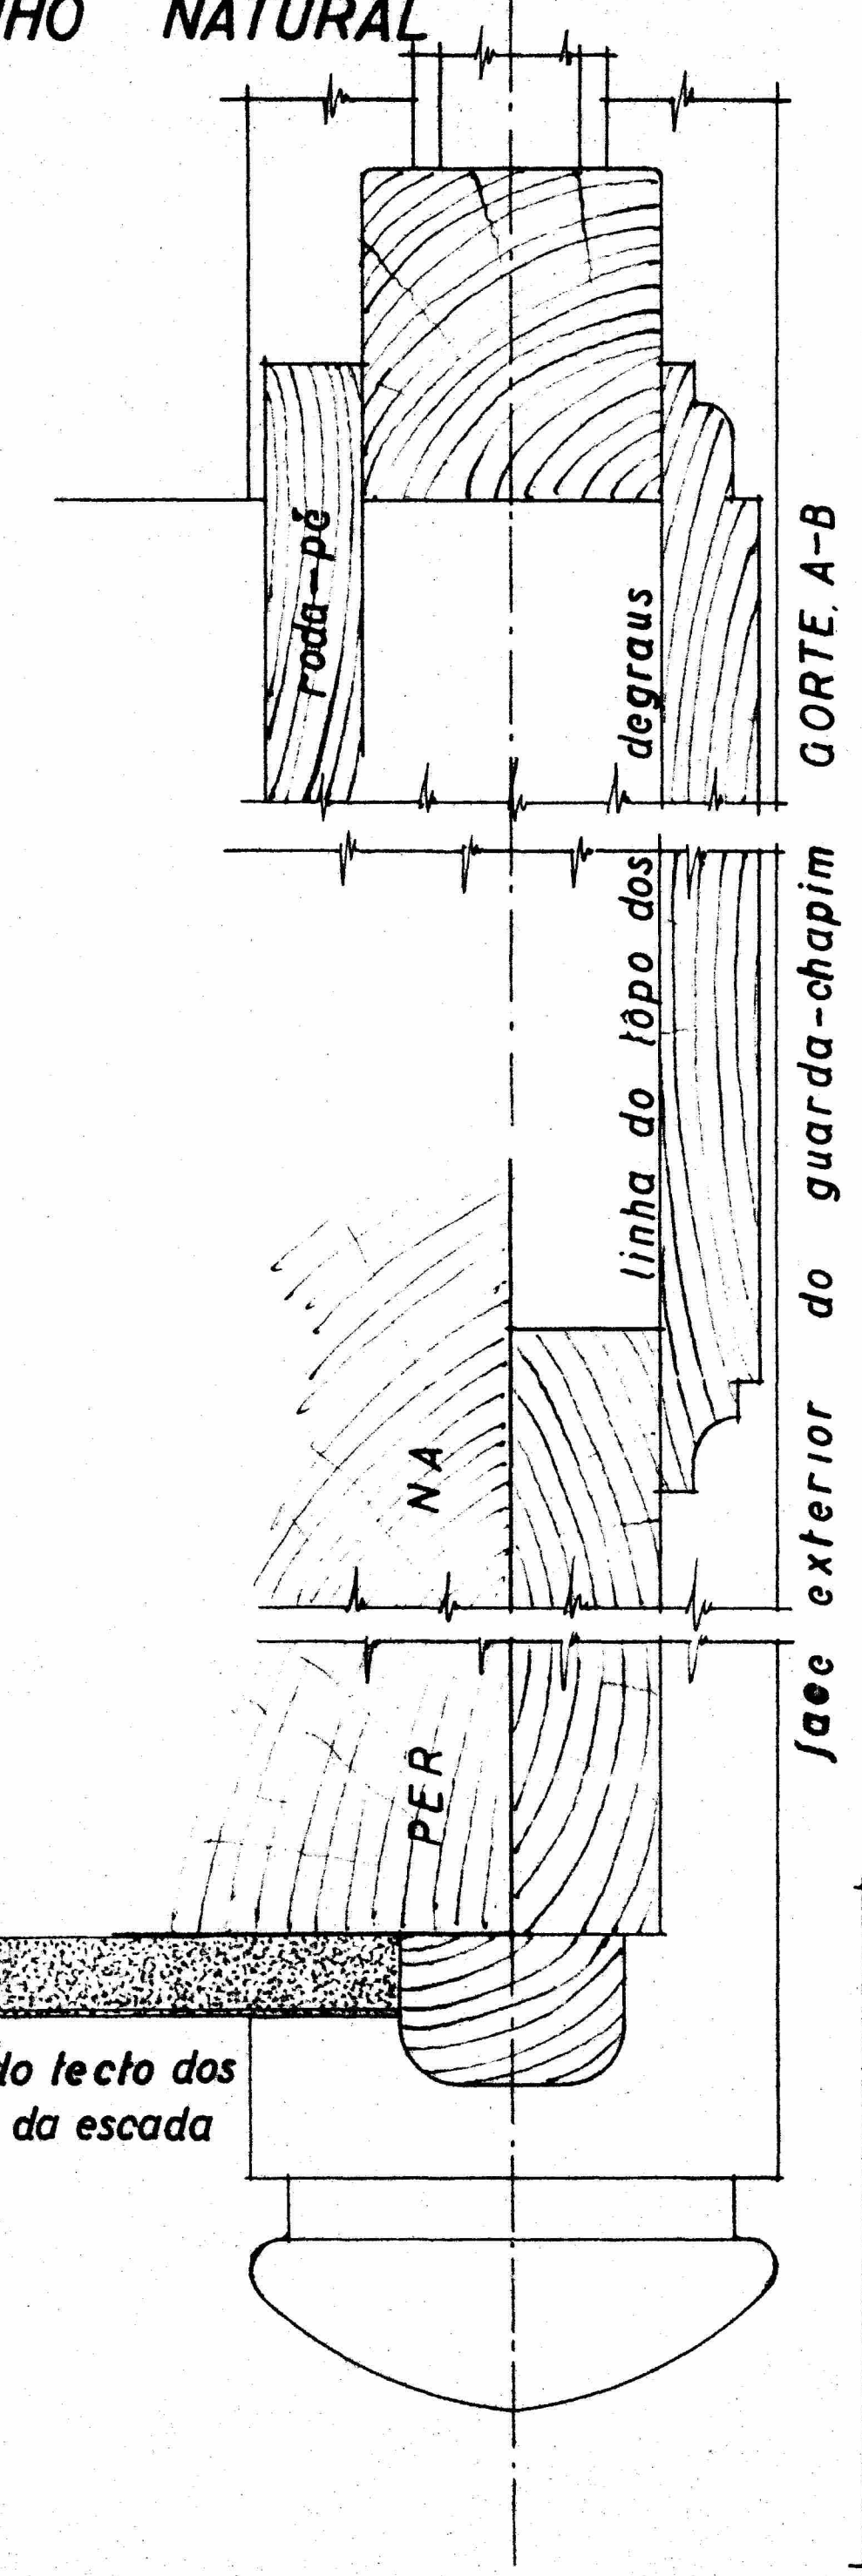


face exterior do guarda-chapim

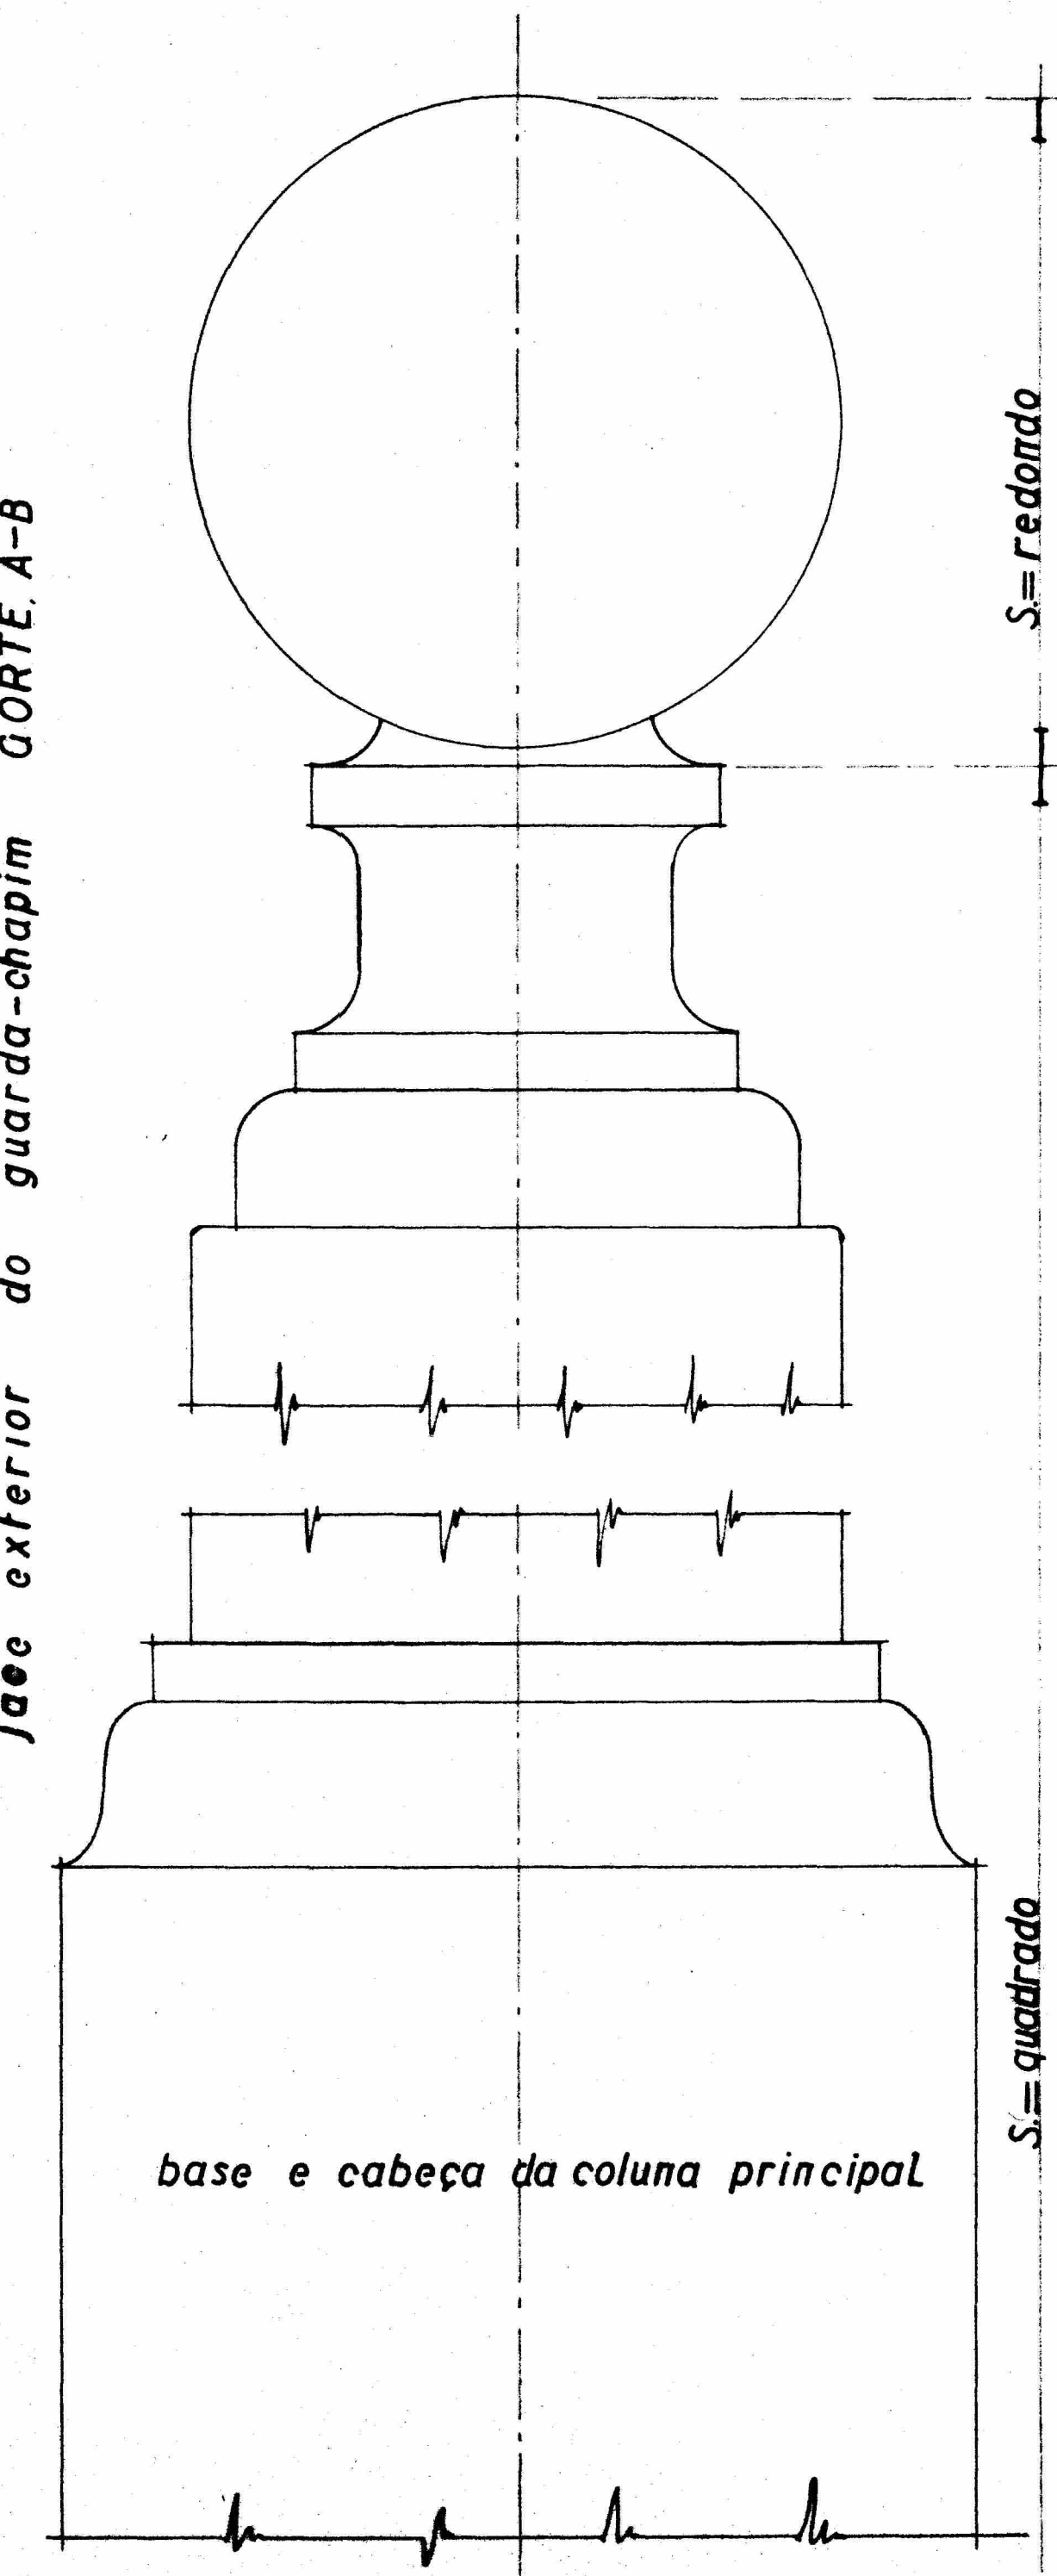

S=redondo





S=quadrado

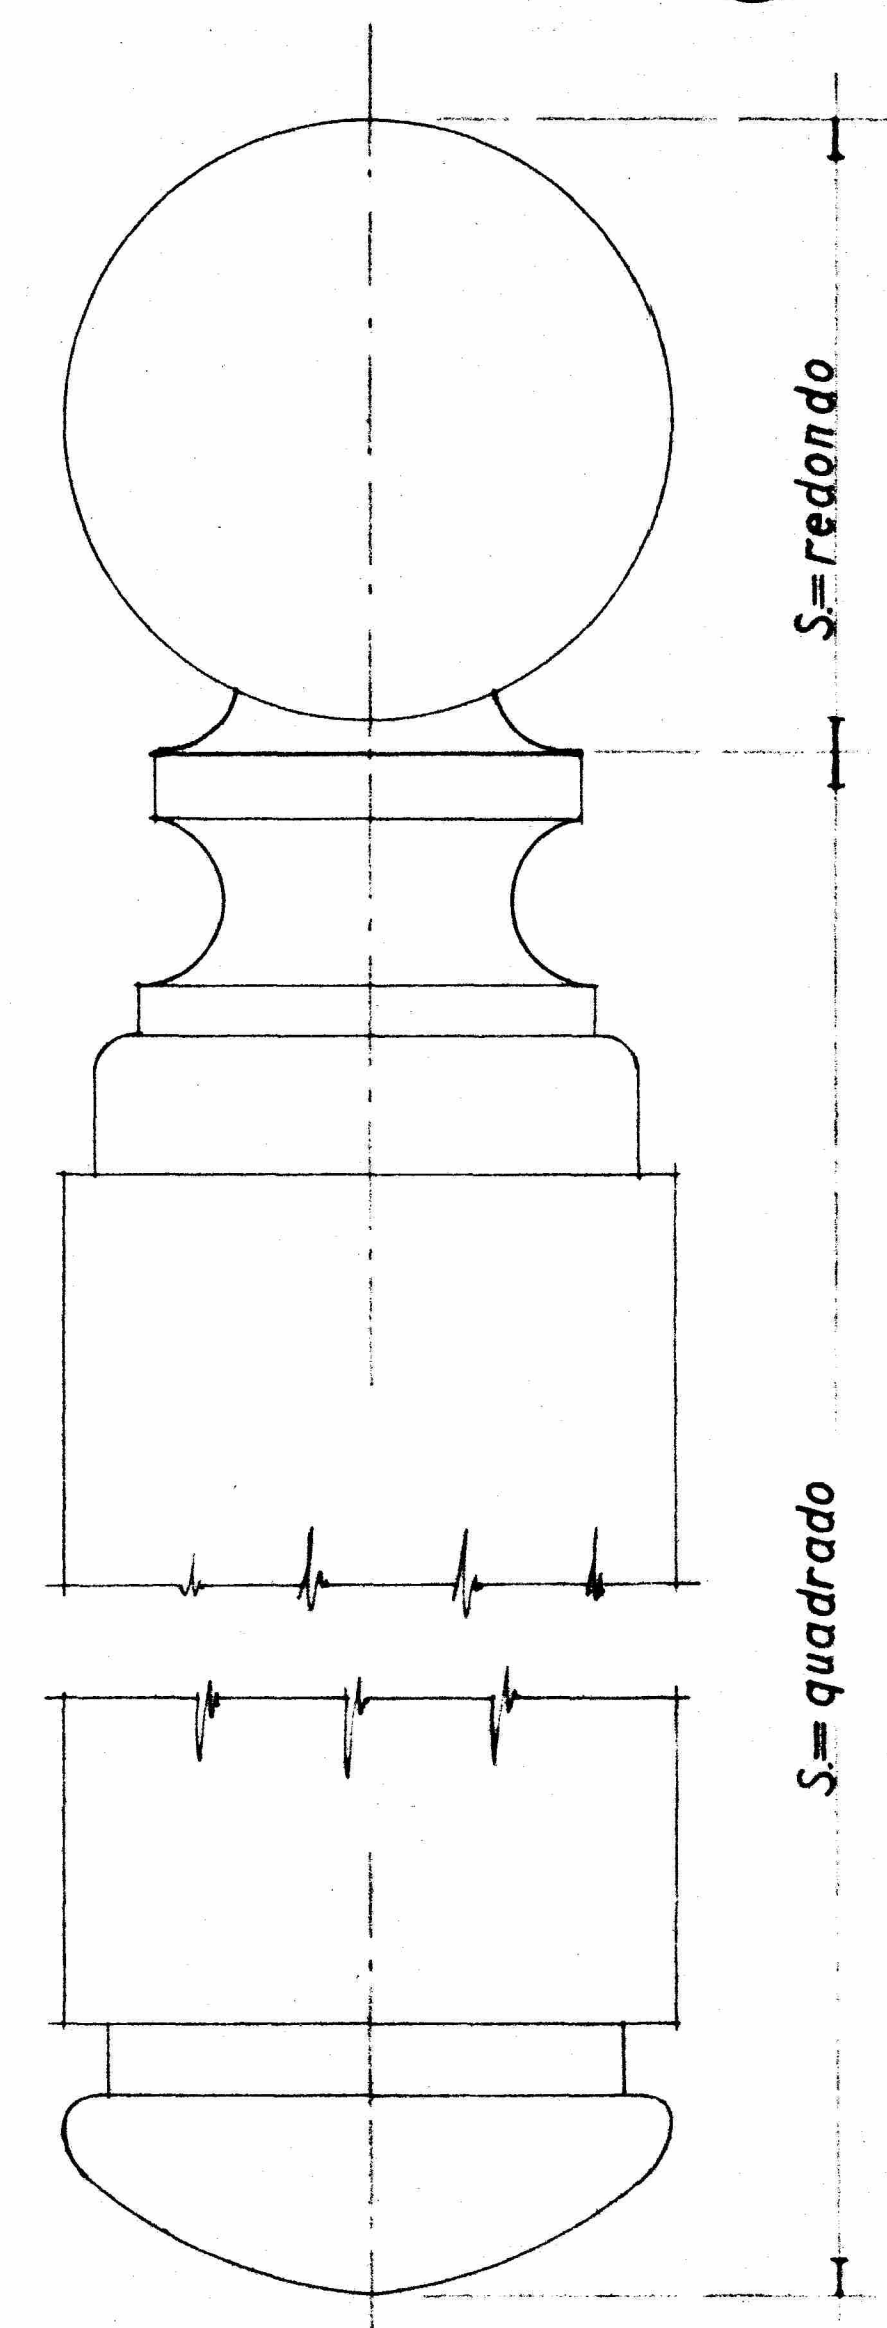





S=redondo

S=quadrado

base e cabeça das colunas dos patins

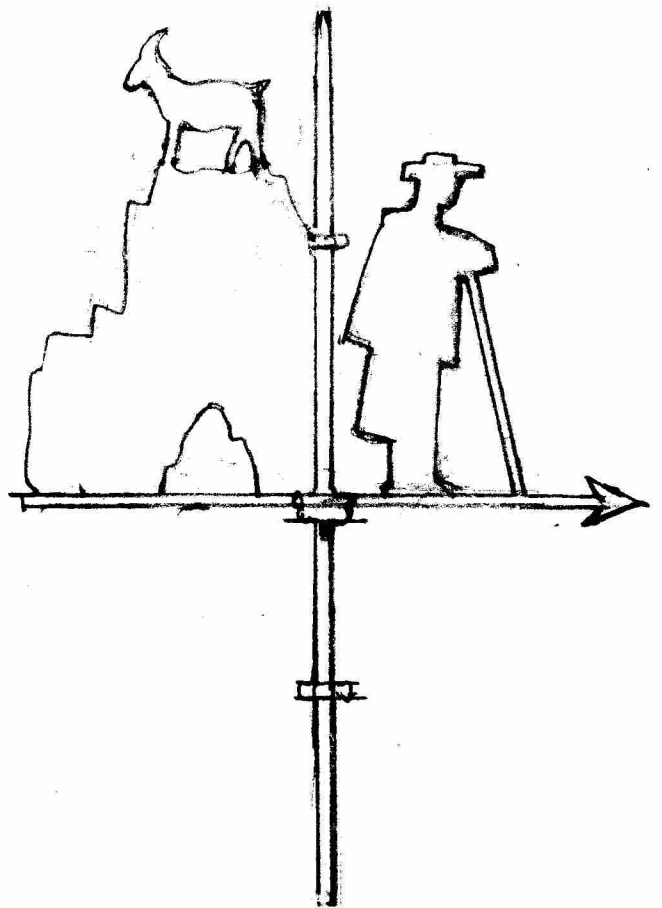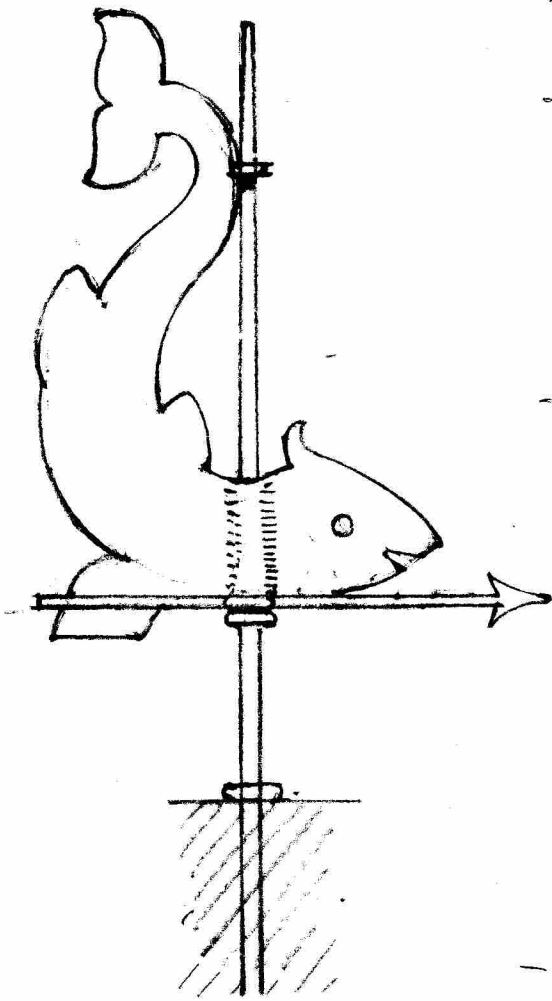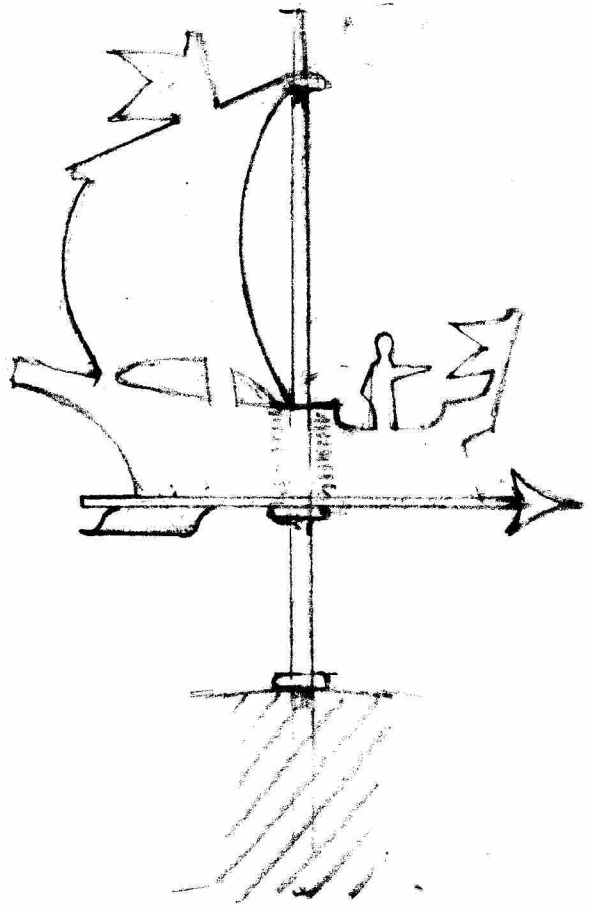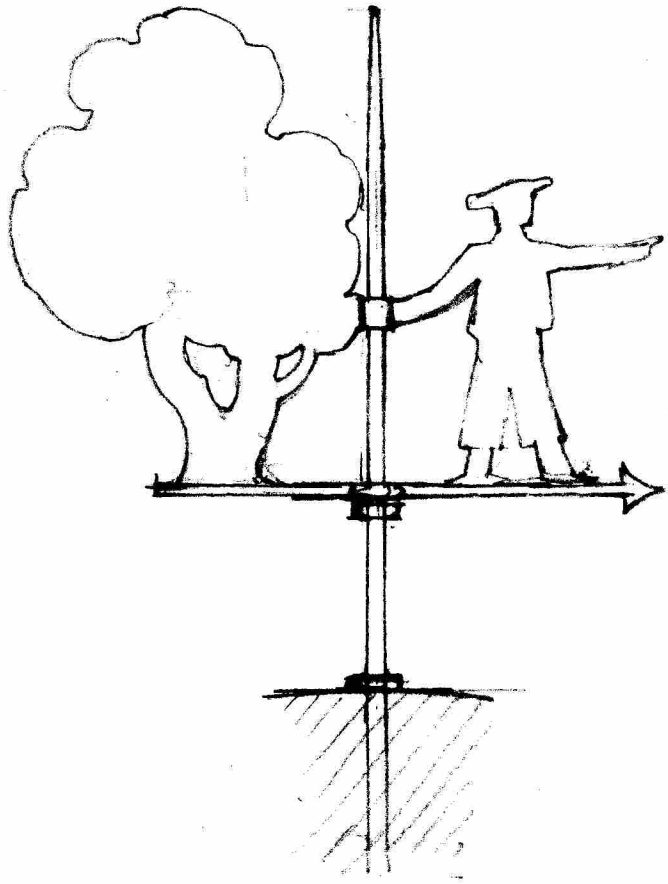





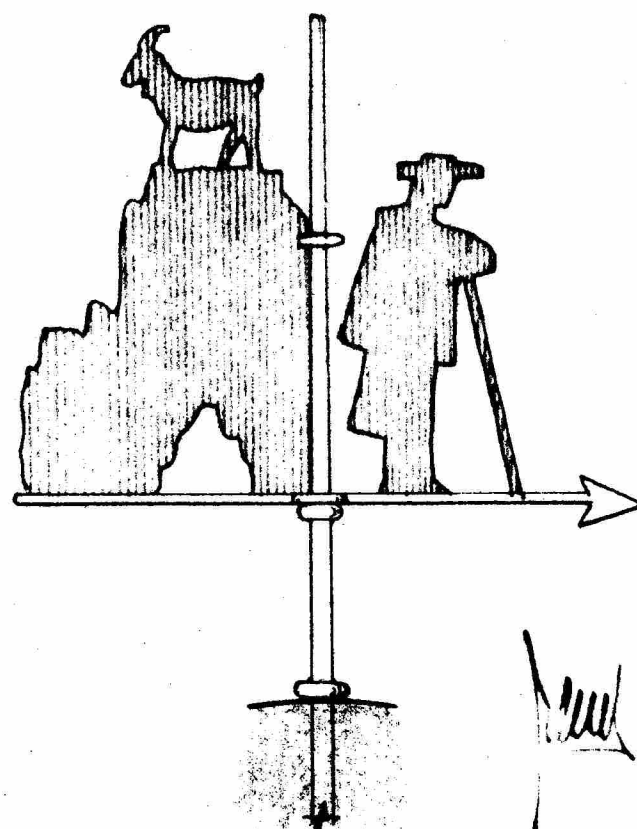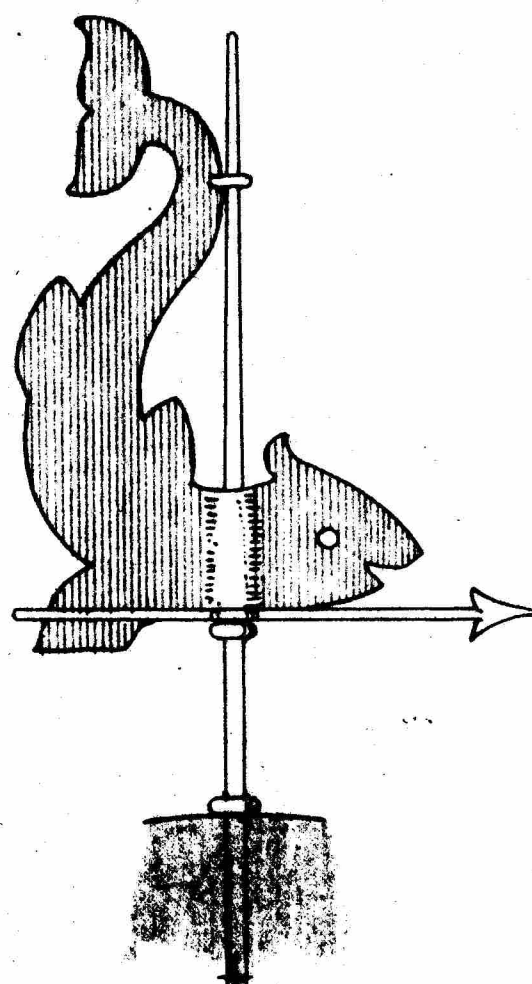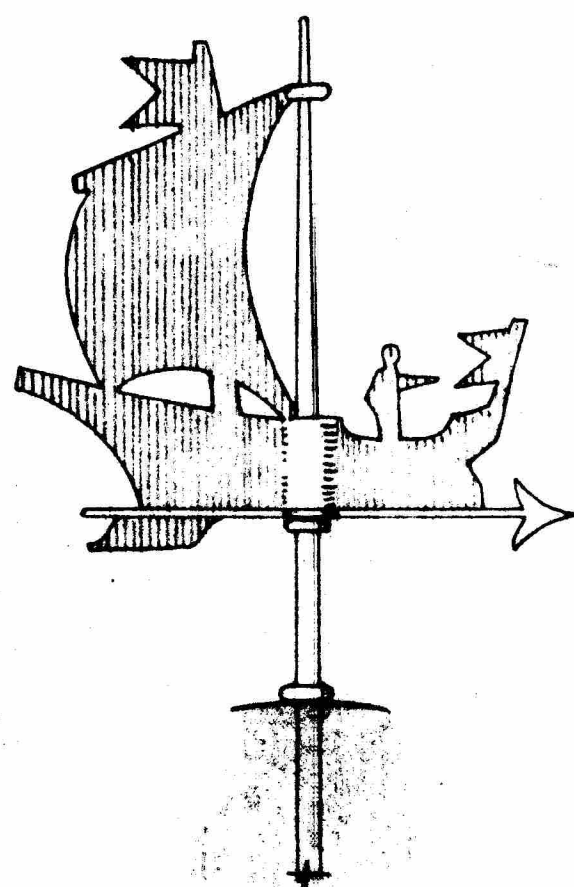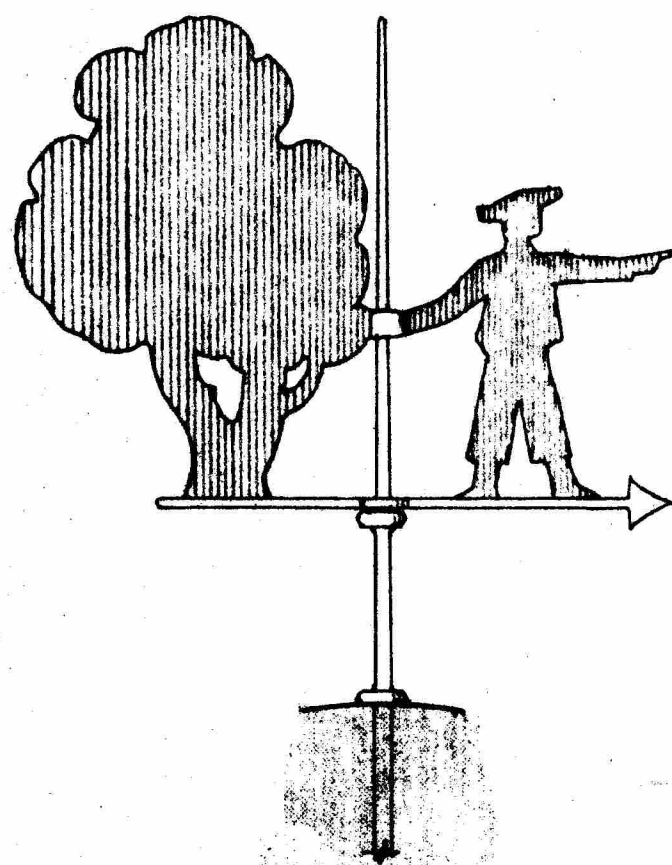

*Paulius.*

Escala 1=10



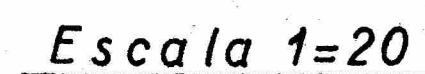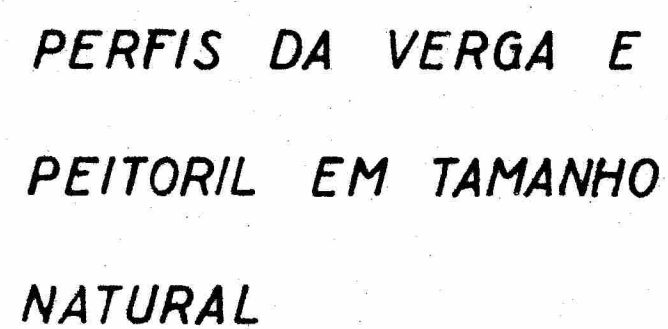


*Corte vertical  
pelo eixo dos  
fogões de sala*

a suga que vem de baixo desvia-se para esta posição

R10A 352.43



Azulajo

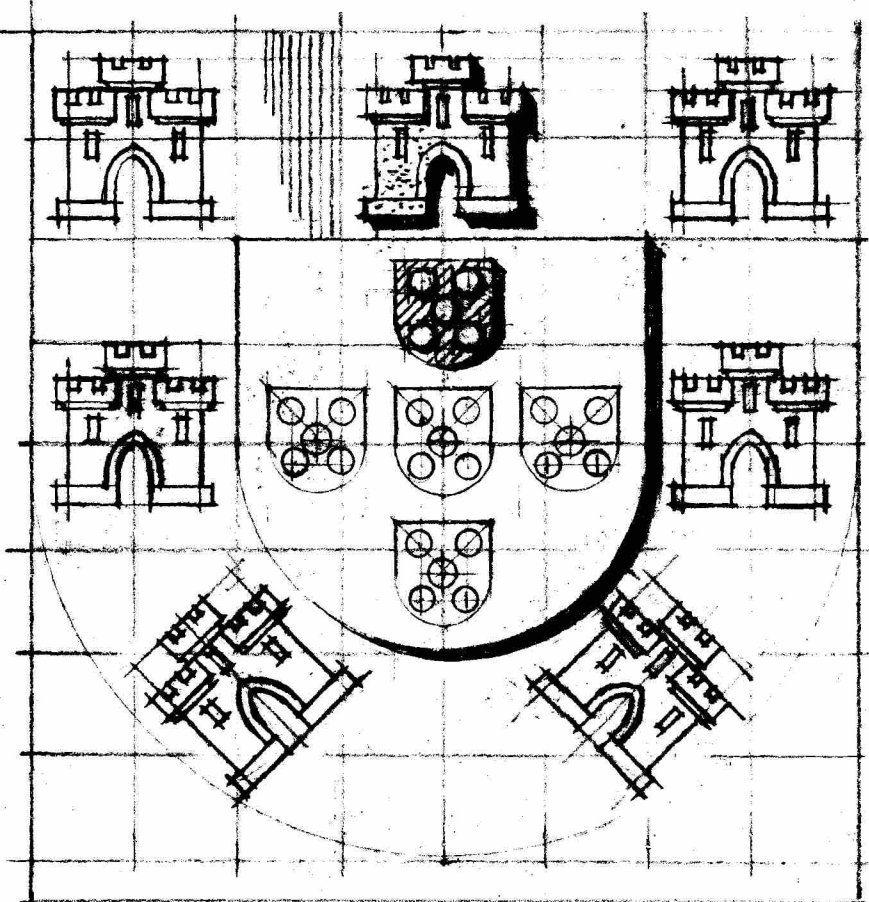

encarnado



azul



amarelo



branco




sombra



Escala 1:10



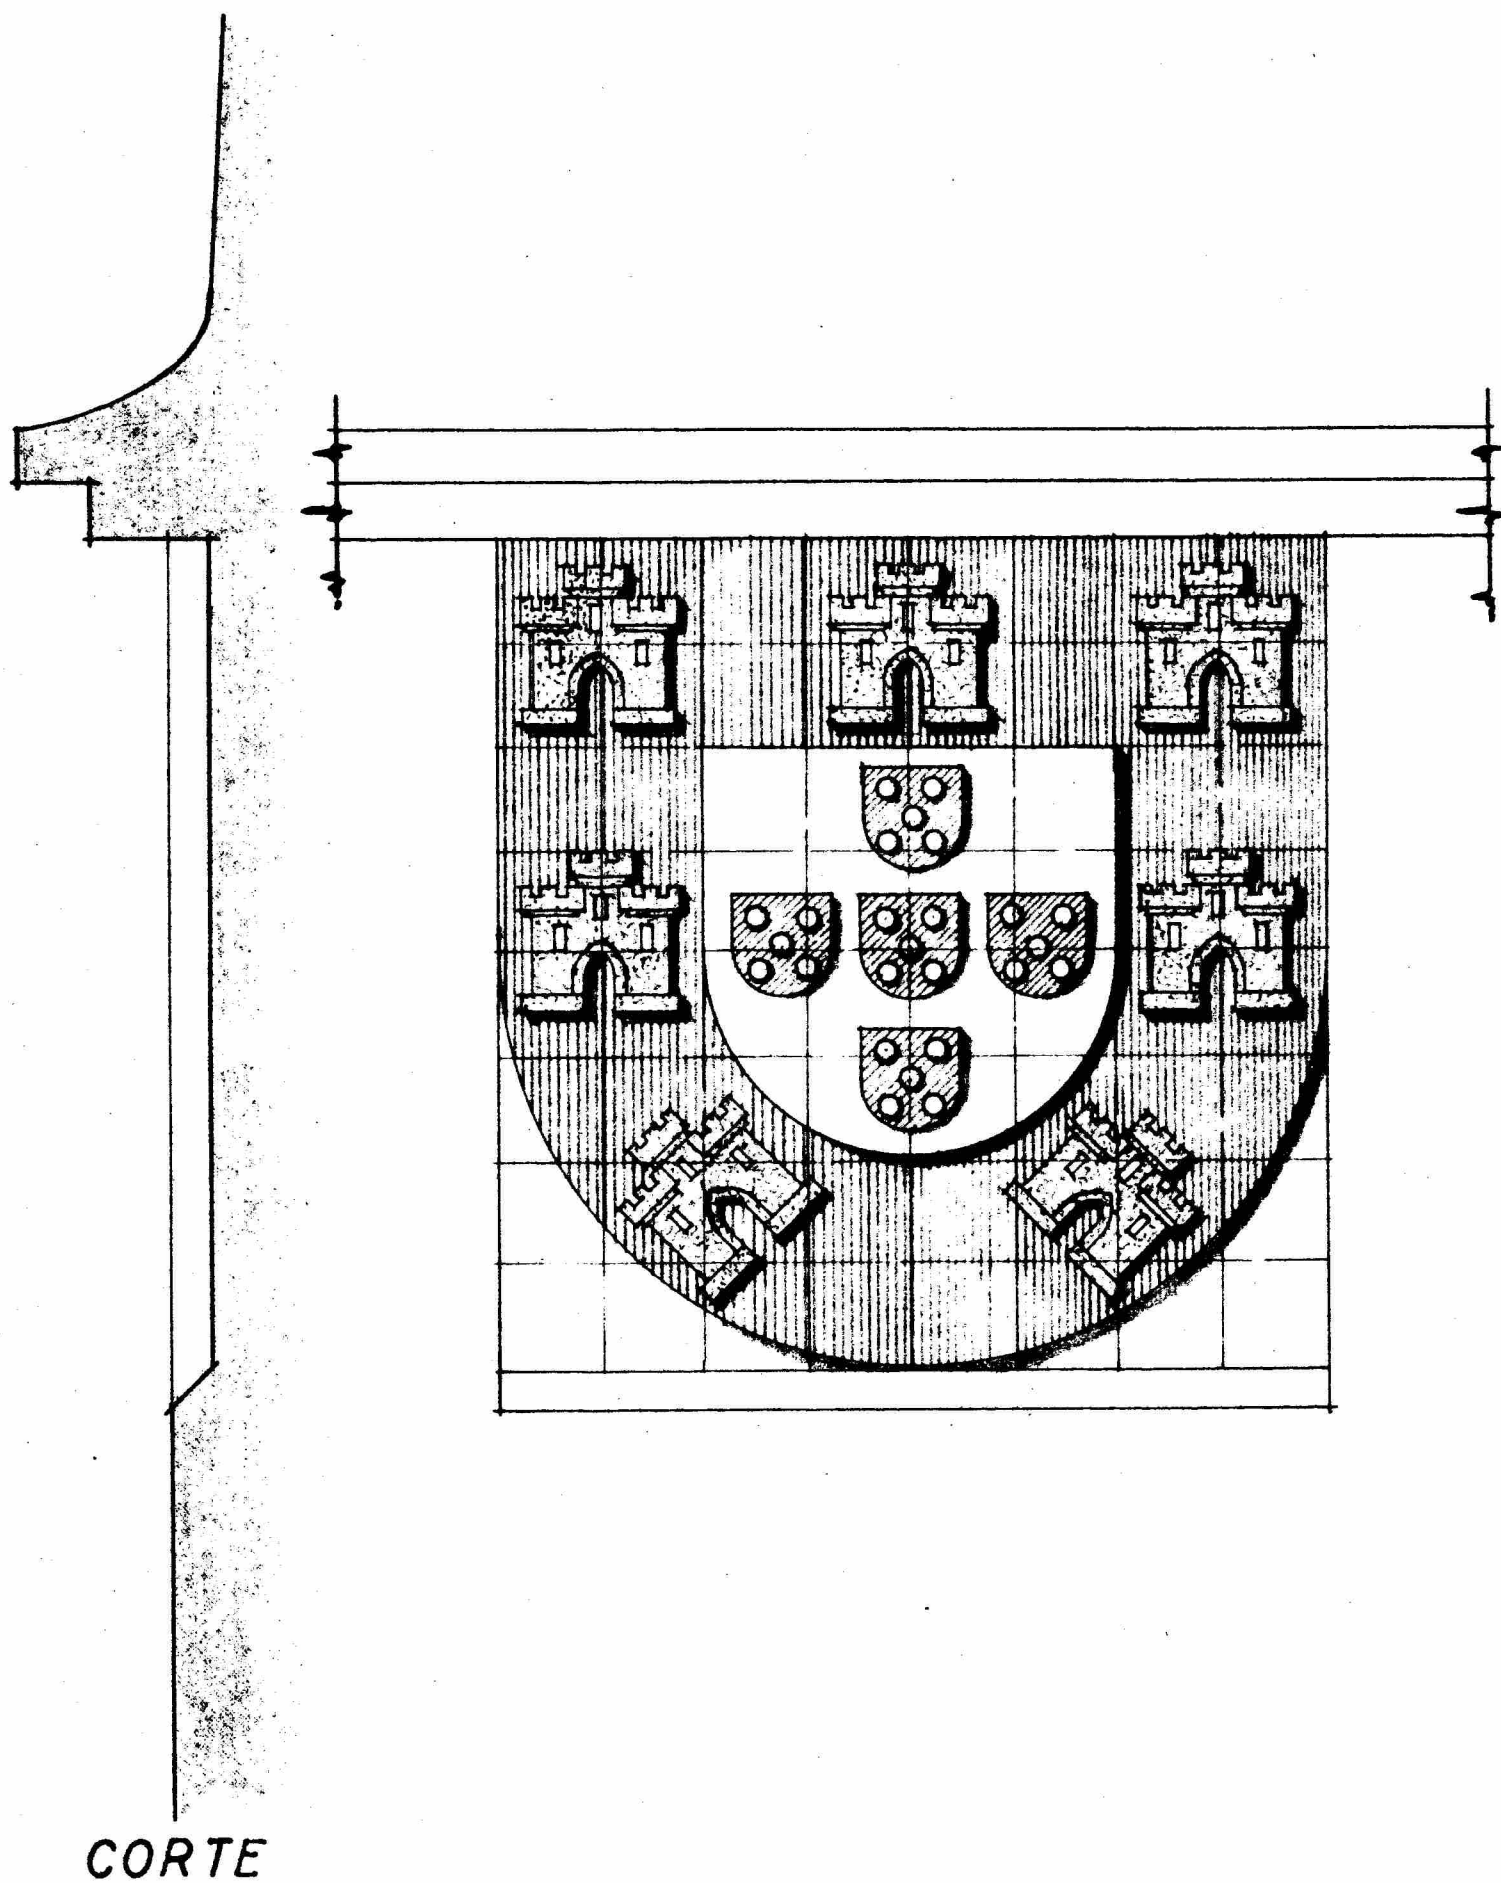

Encarnado



Azul



Amarelo



Branco



Sombra



Contornos a negro arroxado

*Escala 1=10*

*Paul Luis.*